Rekonstrukce provozní části budovy č.p. 565, č. parcely 127/2, Šenov u Nového Jičína, 742 42
Obec Šenov u Nového Jíčina, Dukelská 245, 742 42 Šenov u Nového Jičína
zastavěná plocha - 240,96 m²
obestavěný prostor- 963,84 m³

Stavební úpravy provozní části budovy č.p. 565, ŠENOV U NOVÉHO JIČÍNA		Tel. 556749288 GSM 731450100 www.kudelka.cz	ING.ARCH. TOMÁŠ KUDĚLKA
INVESTOR	Obec Šenov u Nového Jičína,Dukelská 245,742 42	.	
VYPRACOVAL	Ing. Arch. Tomáš Kudělka		
PROJEKT	Architektonická kancelář IČ: 730 39 179	01-2012	
	Ing. Arch. Tomáš Kudělka, Kunín 104, 742 53 Kunín		
OBSAH	Situace	M 1:250 C.01	

PŮDORYS 1.NP

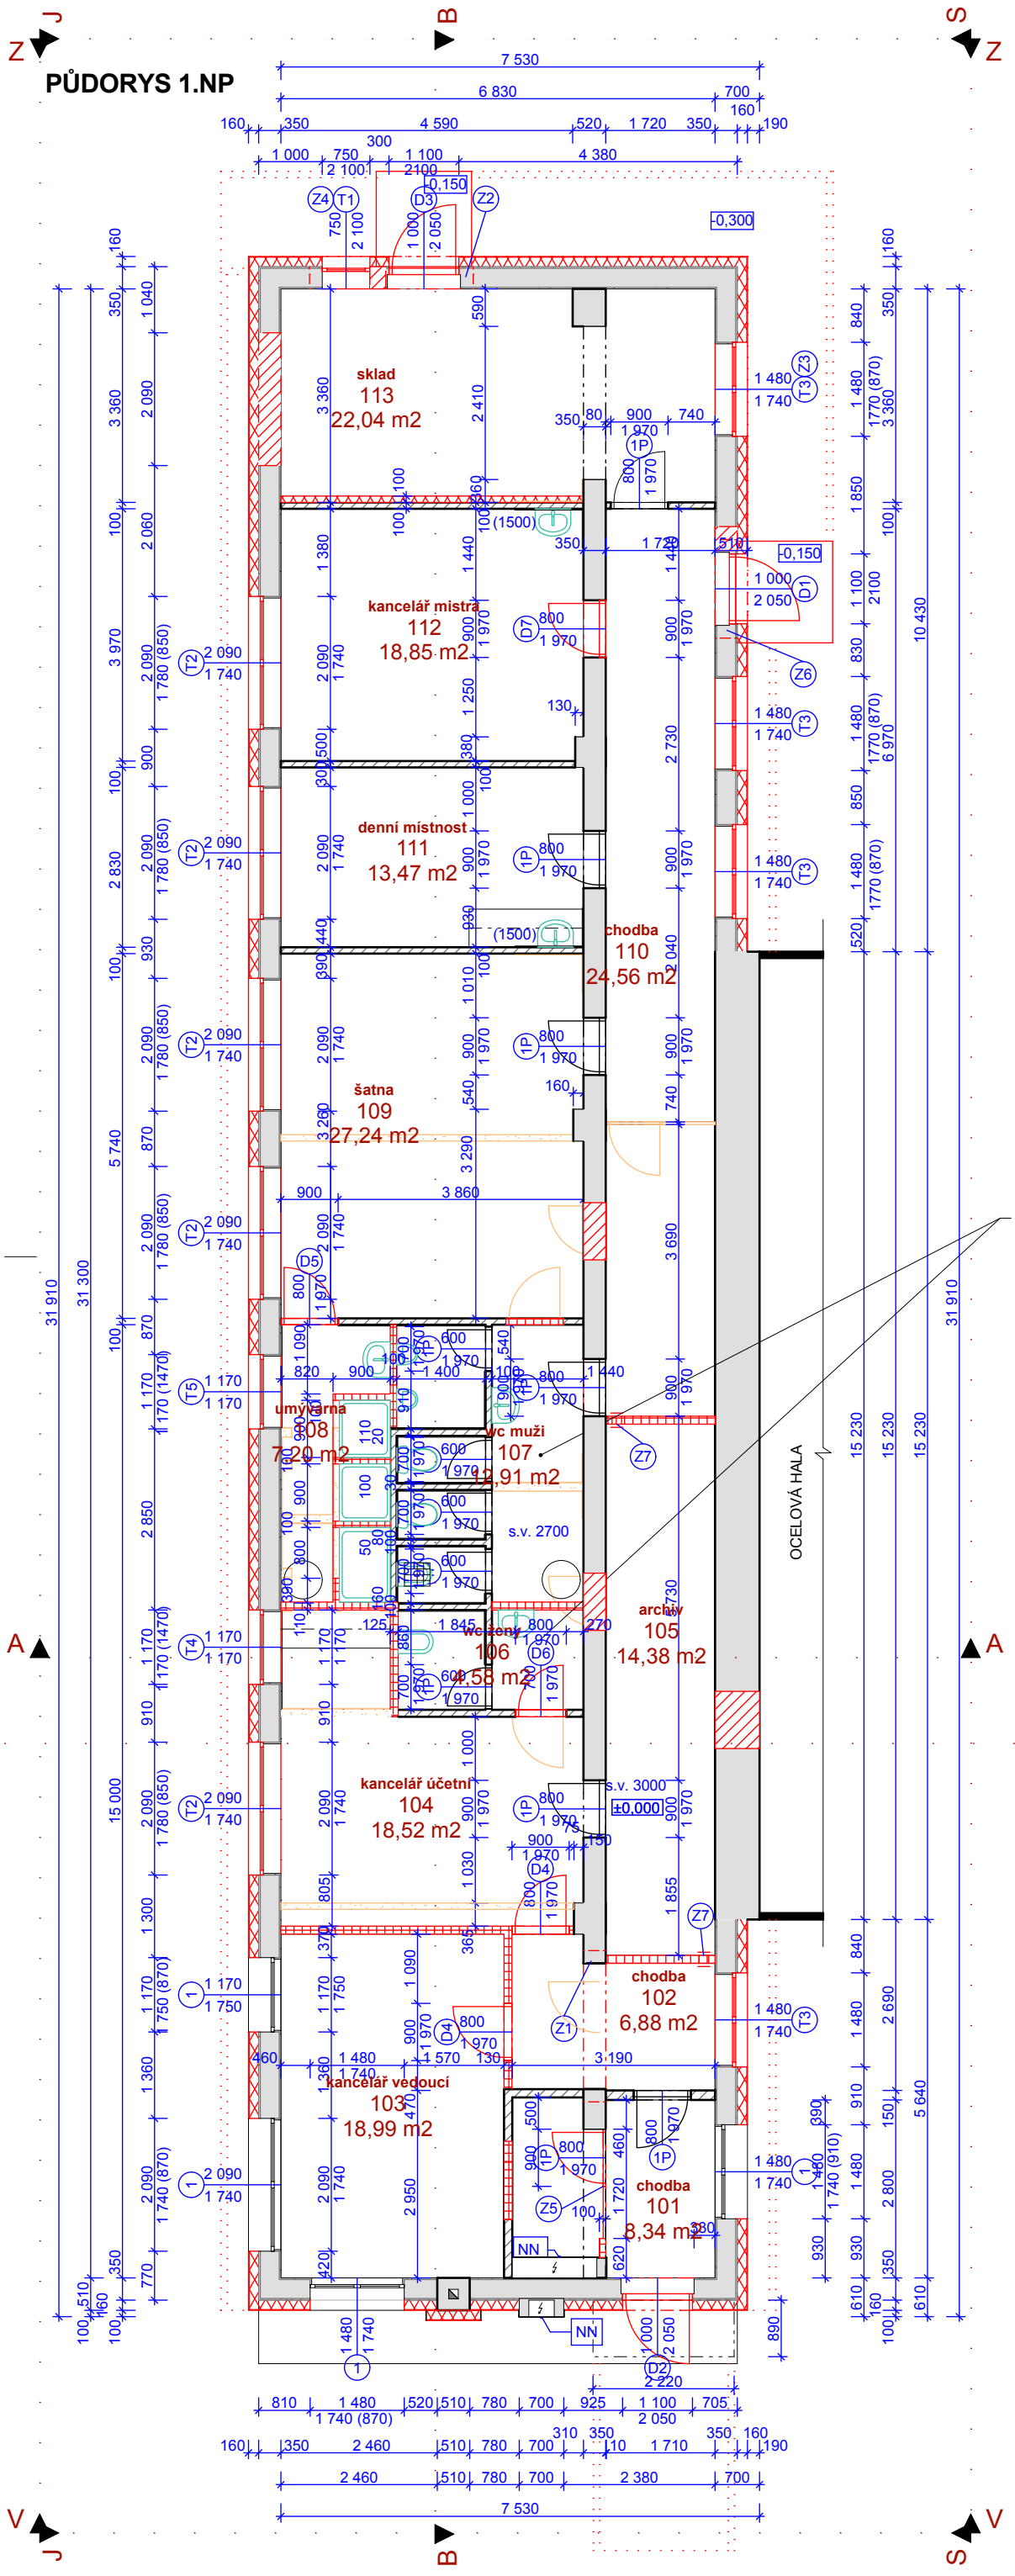

VÝPIS MÍSTNOSTÍ 1.NP

OZNAČENÍ	ÚČEL MÍSTNOSTI	PLOCHA V m2	PODLAHOVÁ KRYTINA
101	chodba	8,34	ker.dlažba + sokl
102	chodba	6,88	ker.dlažba + sokl
103	kancelář vedoucí	18,99	PVC + sokl. lišta
104	kancelář účetní	18,52	PVC + sokl. lišta
105	archiv	14,38	ker.dlažba + sokl
106	wc ženy	4,58	ker.dlažba + ker.obklad v. 2000mm sadrokart. podhled, s.v.2700mm
107	wc muži	12,91	ker.dlažba + ker.obklad v. 2000mm sadrokart. podhled, s.v.2700mm
108	umývarna	7,20	ker.dlažba + ker.obklad v. 2000mm
109	šatna	27,24	PVC + sokl. lišta
110	chodba	24,56	ker.dlažba + sokl
111	denní místnost	13,47	PVC + sokl. lišta
112	kancelář mistra	18,85	PVC + sokl. lišta
113	sklad	22,04	ker.dlažba + sokl

LEGENDA MATERIÁLŮ

- plynosilikát
- stávající konstrukce základů
- cihelné příčky
- nové kce z tvarovek Porotherm
- šedý polystyrén EPS λ= 0,033 W.m2.K
- nové kce z tvarovek ITONG

Stavební úpravy provozní části budovy č.p. 565, ŠENOV U NOVÉHO JIČÍNA		Tel. 556749288 GSM 731450100 www.kudelka.cz	
INVESTOR	Obec Šenov u Nového Jičína,Dukelská 245,742 42		
VYPRACOVAL	Ing. Arch. Tomáš Kudělka		
PROJEKT	Architektonická kancelář IČ: 730 39 179 Ing. Arch. Tomáš Kudělka, Kunín 104, 742 53 Kunín		01-2012
OBSAH	Půdorys 1.NP	M 1:100	F. 02

ING.ARCH. TOMÁŠ KUDĚLKA

Řez B-B'

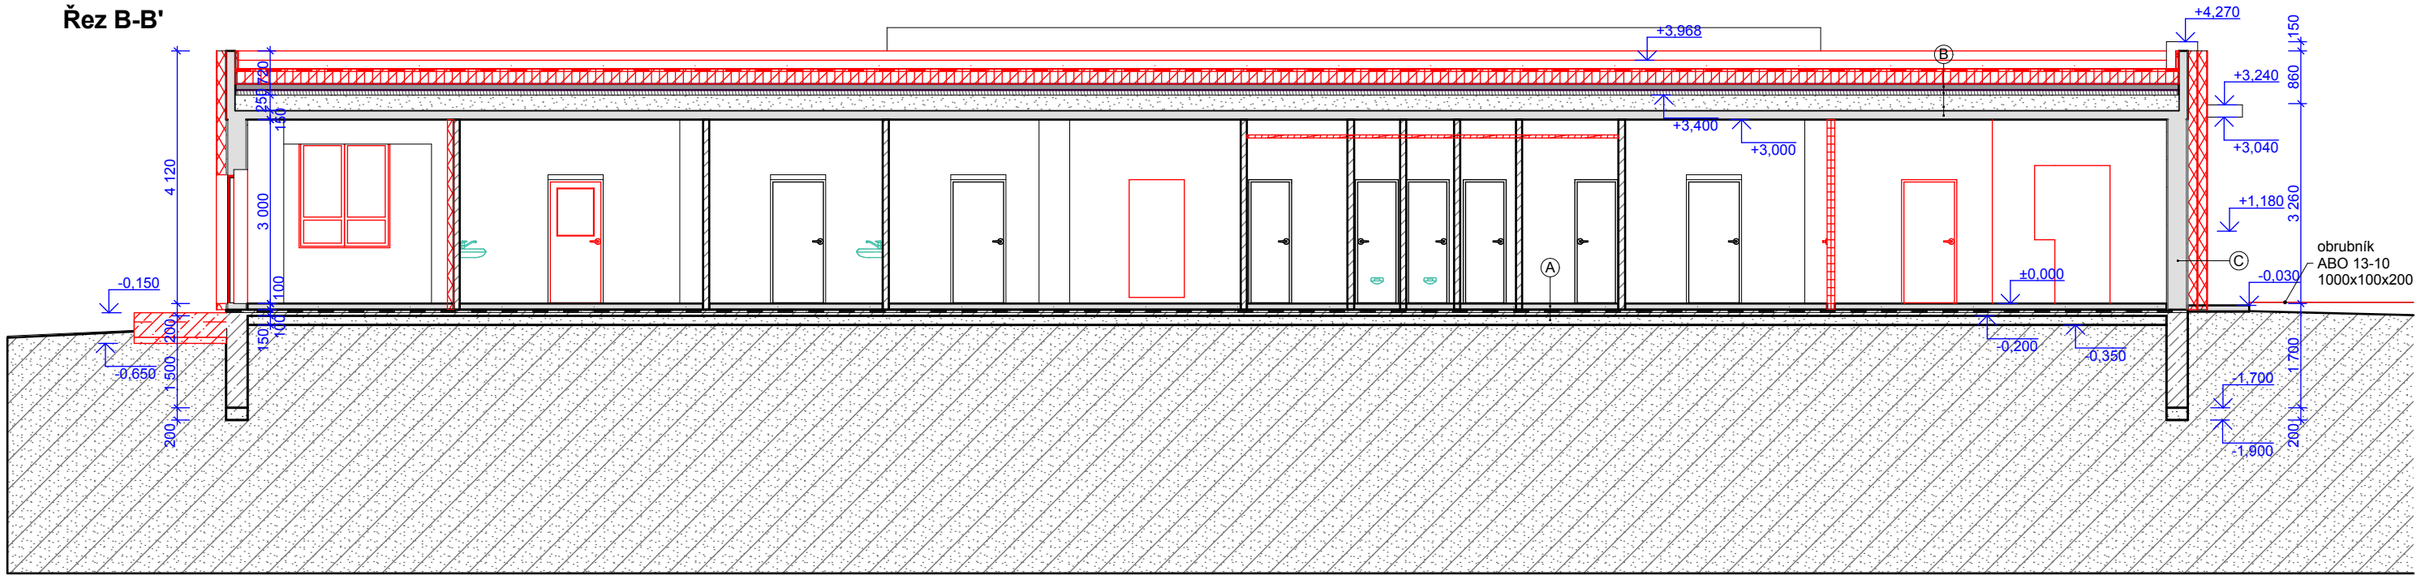

Řez A-A'

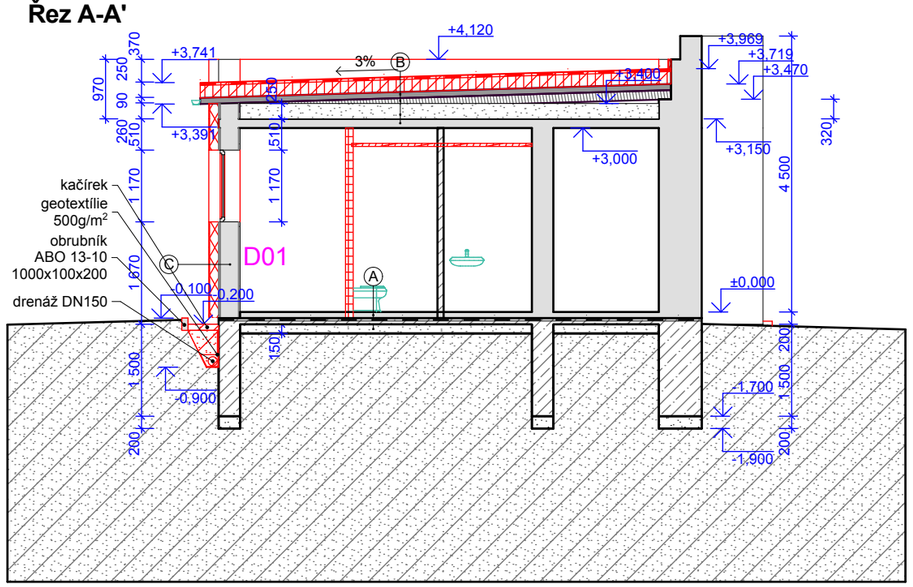

LEGENDA MATERIÁLŮ

- plynosilikát
- stávající konstrukce základů
- cihelné příčky
- nové kce z tvarovek Porotherm
- šedý polystyrén EPS λ= 0,033 W.m2.K
- EPS 150 S λ= 0,035 W.m2.K

SKLADBA KONSTRUKCÍ

Ⓐ
- keramická dlažba (PVC)
- cementový potěr 100mm
- asfaltová lepenka
- podkladní beton 100mm
- štěrkový podsyp 100mm

Ⓑ
-nový ELASTEK 50 Special Dekor tl. 5,2mm (plnoplošné natavení na podklad)
-nová tepelná izolace - kompletizované dílce POLYDEK z EPS 150 S tl. 250mm (lambda 0,035 W/ m.K)
-nové asf. lepidlo Aosi 85/25
-nový DEKGLASS G 200 S40 (natavený na podklad opatřený nátěrem DEKPRIMER)
- odstraněná stávající plechová krytina
- asfaltová lepenka
- dřevěnné bednění 25mm
- dřevěnné hranoly 100mm
- škvárový násyp 250mm
- ŽB prefabrikované desky 150mm

Ⓒ
- silikonová tenkovrstvá probarvená omítka, zrnitost 2mm
- zateplení fasády ETICS šedý polystyrén EPS λ= 0,033 W.m2.K - tl. 160 mm
- cementová omítka
- plynosilikát
- vápenocementová omítka

Stavební úpravy provozní části budovy č.p. 565, ŠENOV U NOVÉHO JIČÍNA		Tel. 556749288 GSM 731450100 www.kudelka.cz	
INVESTOR	Obec Šenov u Nového Jičína,Dukelská 245,742 42		
VYPRACOVAL	Ing. Arch. Tomáš Kudělka		
PROJEKT	Architektonická kancelář IČ: 730 39 179 Ing. Arch. Tomáš Kudělka, Kunín 104, 742 53 Kunín	01-2012	
OBSAH	Řezy A-A',B-B'	M 1:100	F. 03

ING.ARCH. TOMÁŠ KUDĚLKA

Jižní pohled

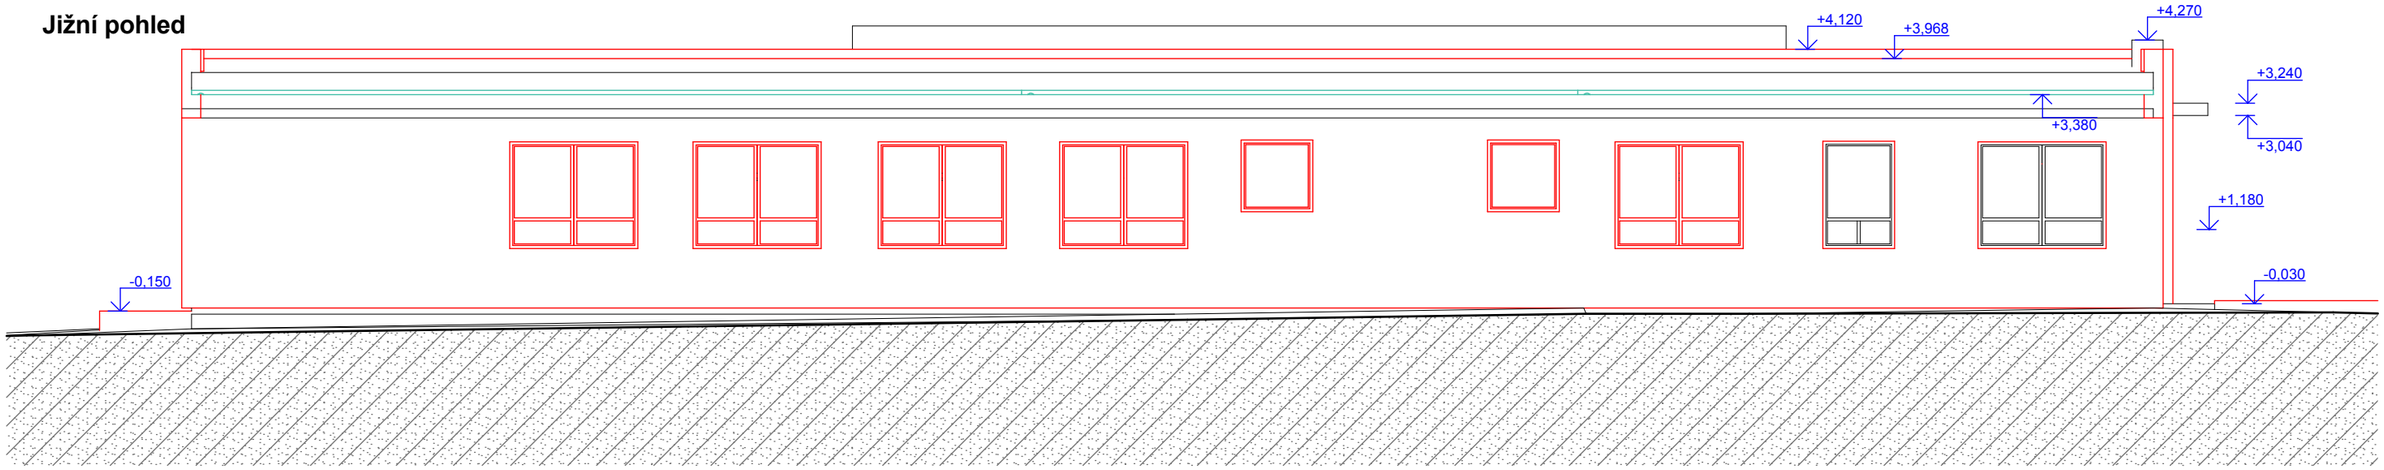

Severní pohled

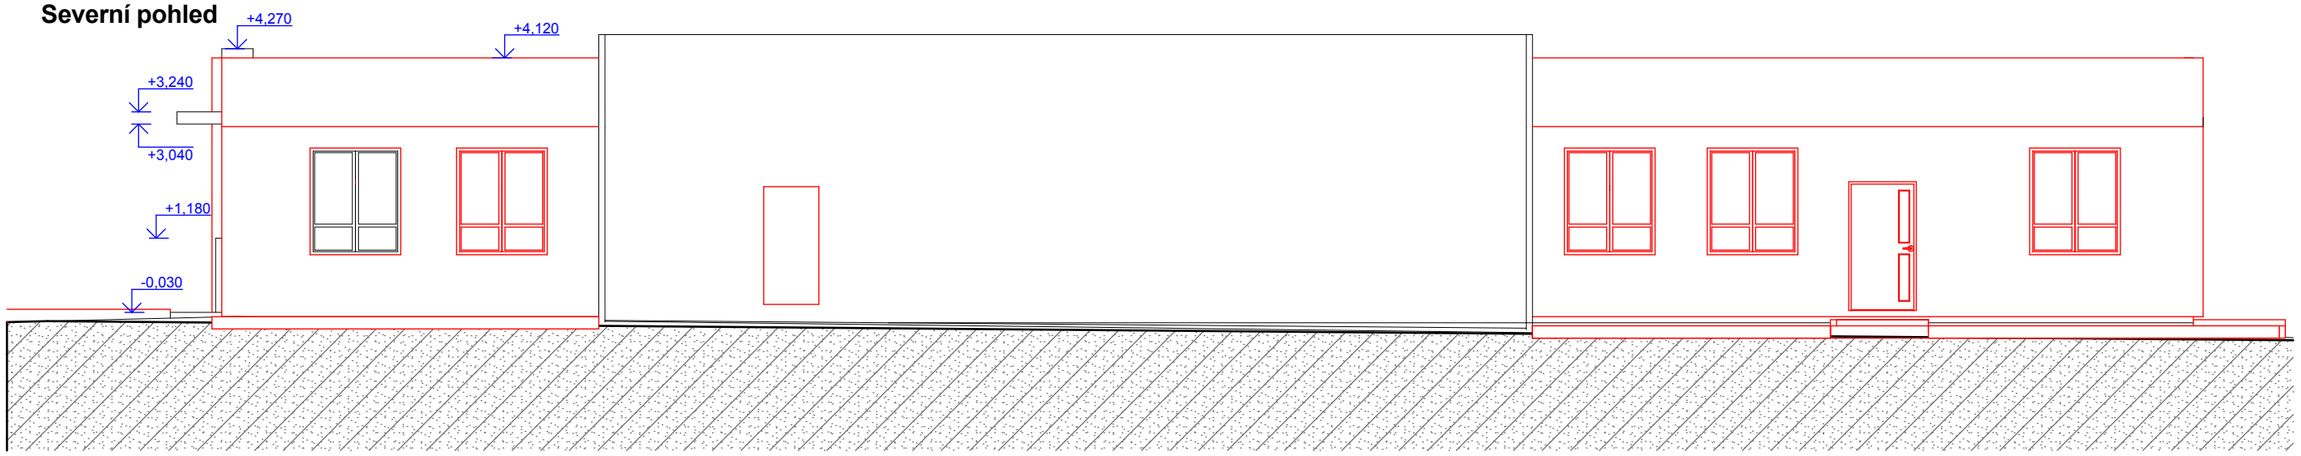

Stavební úpravy provozní části budovy č.p. 565, ŠENOV U NOVÉHO JIČÍNA		Tel. 556749288 GSM 731450100 www.kudelka.cz	ING.ARCH. TOMÁŠ KUDĚLKA
INVESTOR	Obec Šenov u Nového Jičína,Dukelská 245,742 42	.	
VYPRACOVAL	Ing. Arch. Tomáš Kudělka		
PROJEKT	Architektonická kancelář IČ: 730 39 179 Ing. Arch. Tomáš Kudělka, Kunín 104, 742 53 Kunín	01-2012	
OBSAH	Pohledy J,S	M 1:100 F. 04	

Východní pohled

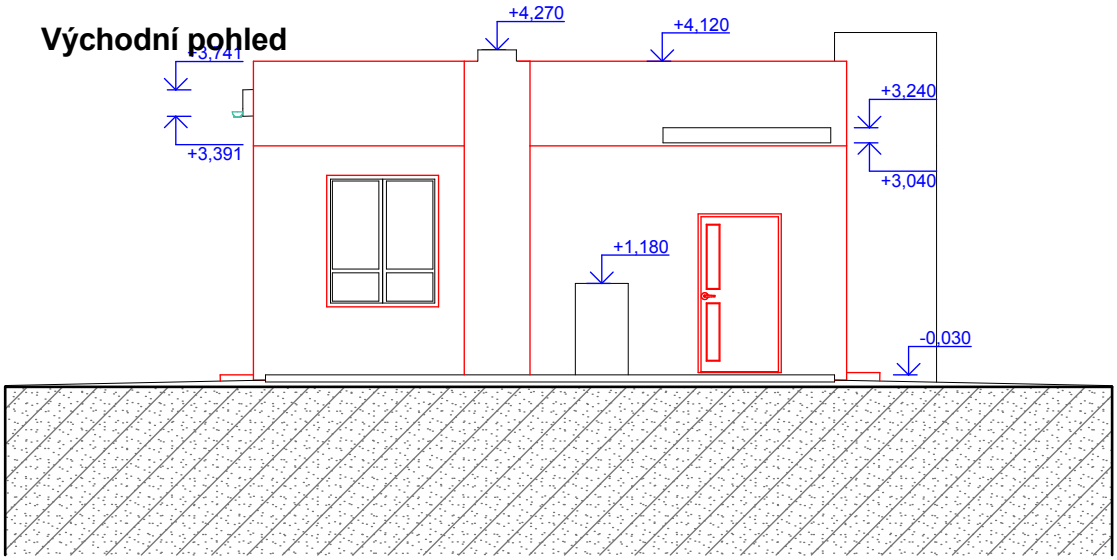

Západní pohled

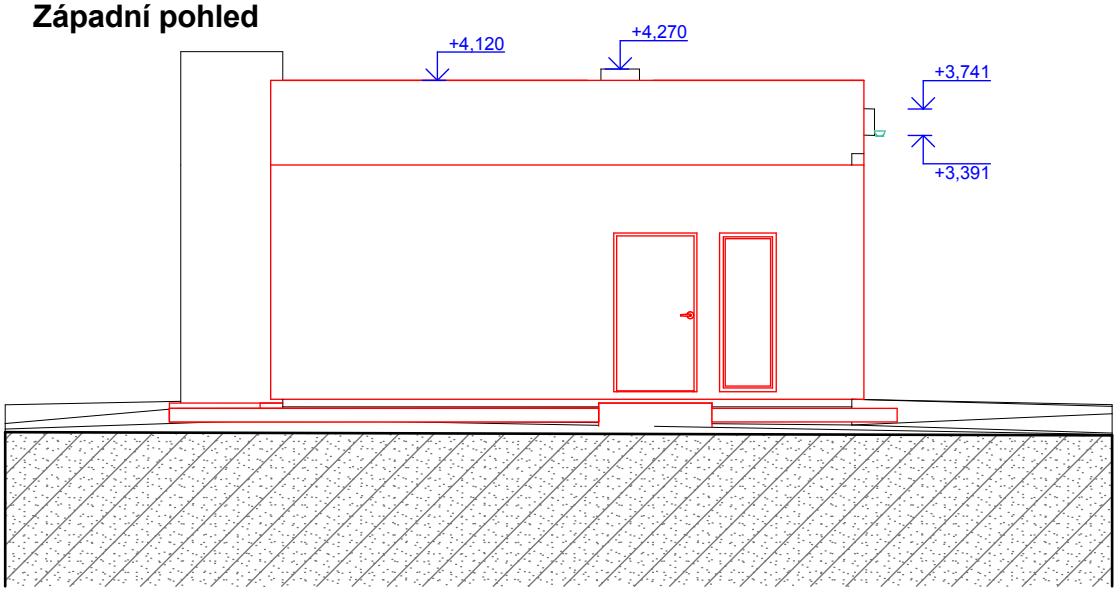

Stavební úpravy provozní části budovy č.p. 565, ŠENOV U NOVÉHO JIČÍNA		Tel. 556749288 GSM 731450100 www.kudelka.cz	
INVESTOR	Obec Šenov u Nového Jičína,Dukelská 245,742 42		
VYPRACOVAL	Ing. Arch. Tomáš Kudělka		
PROJEKT	Architektonická kancelář IČ: 730 39 179 Ing. Arch. Tomáš Kudělka, Kunín 104, 742 53 Kunín	01-2012	
OBSAH	Pohledy V,Z	M 1:100	F. 05

ING.ARCH. TOMÁŠ KUDĚLKA

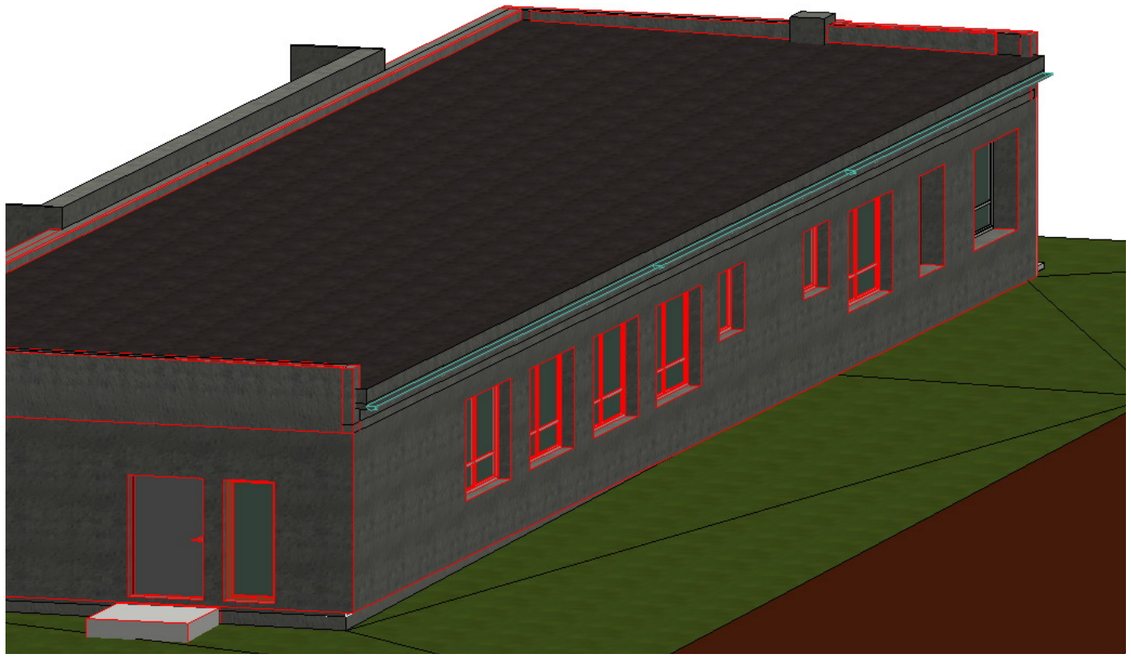

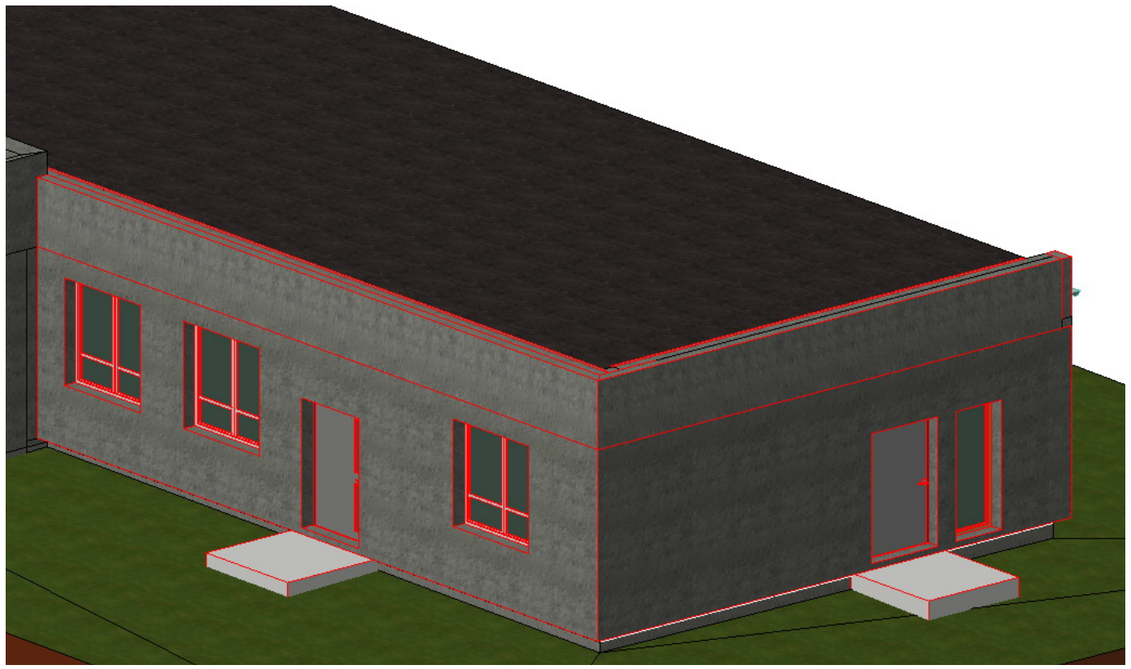

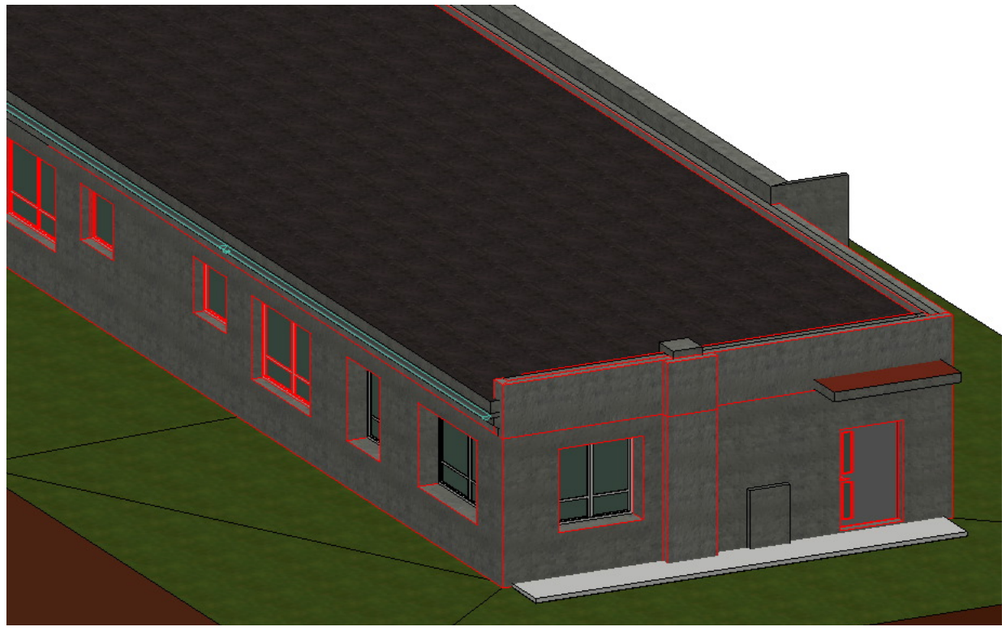

Stavební úpravy provozní části budovy č.p. 565, ŠENOV U NOVÉHO JIČÍNA		Tel. 556749288 GSM 731450100 www.kudelka.cz	ING.ARCH. TOMÁŠ KUDĚLKA
INVESTOR	Obec Šenov u Nového Jičína,Dukelská 245,742 42	.	
VYPRACOVAL	Ing. Arch. Tomáš Kudělka		
PROJEKT	Architektonická kancelář IČ: 730 39 179 Ing. Arch. Tomáš Kudělka, Kunín 104, 742 53 Kunín	01-2012	
OBSAH	Axonometrie	M 1:200 F. 06	

PŮDORYS STŘECHA

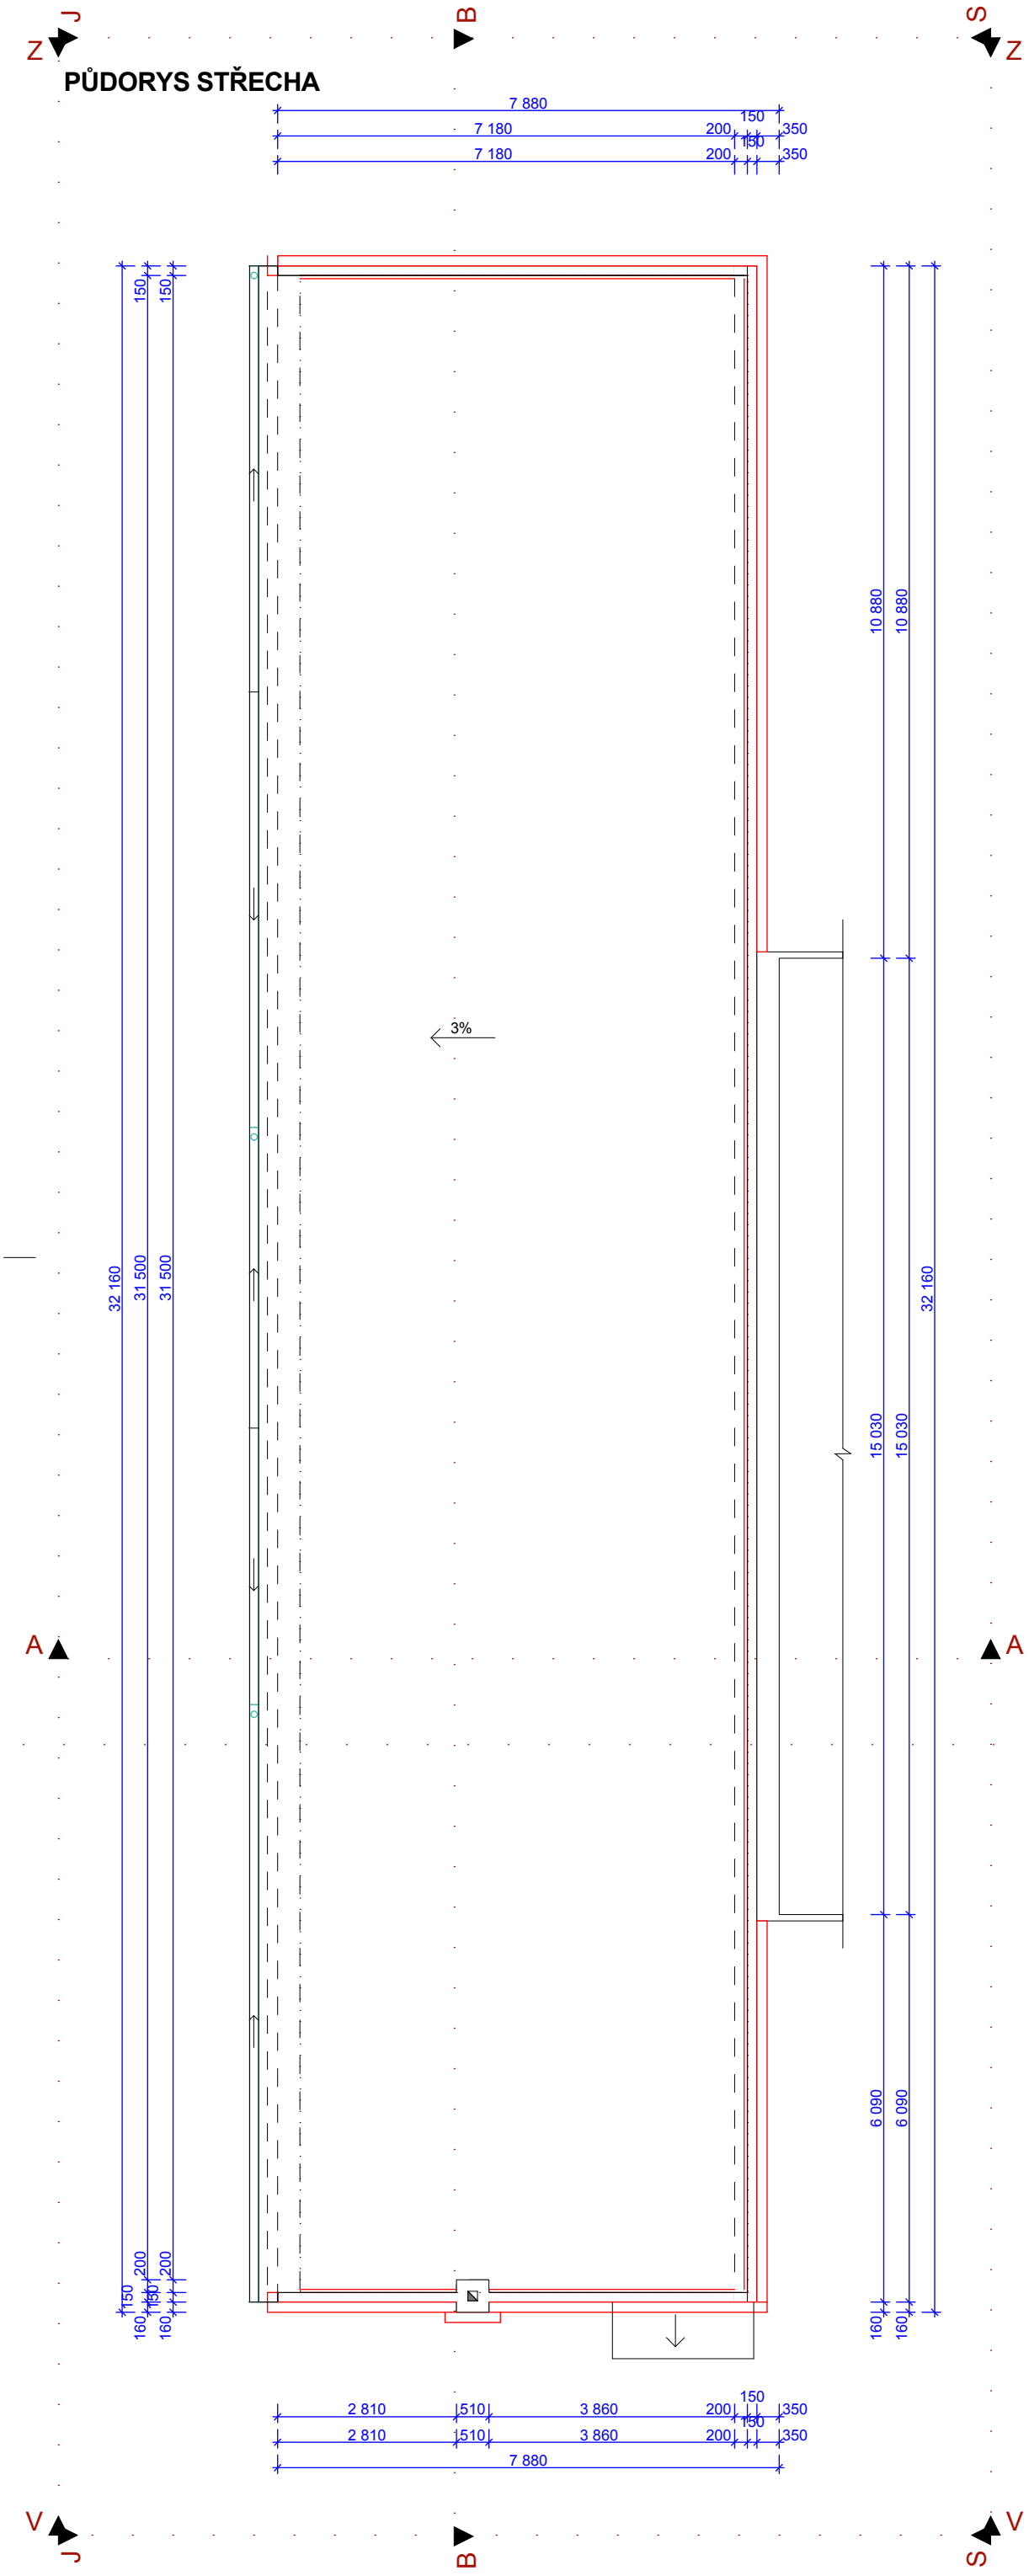

POZNÁMKY

střešní krytina - plech falcovaný
sklon střešních rovin - 1,70°
celková plocha střešních rovin 243,35 m^2

LEGENDA MATERIÁLŮ

stávající konstrukce

stávající konstrukce základů

S

Stavební úpravy provozní části budovy č.p. 565, ŠENOV U NOVÉHO JIČÍNA		Tel. 556749288 GSM 731450100 www.kudelka.cz	
INVESTOR	Obec Šenov u Nového Jičína,Dukelská 245,742 42		
VYPRACOVAL	Ing. Arch. Tomáš Kudělka		
PROJEKT	Architektonická kancelář IČ: 730 39 179 Ing. Arch. Tomáš Kudělka, Kunín 104, 742 53 Kunín	01-2012	
OBSAH	Půdorys střecha	M 1:100	F. 07

ING.ARCH. TOMÁŠ KUDĚLKA

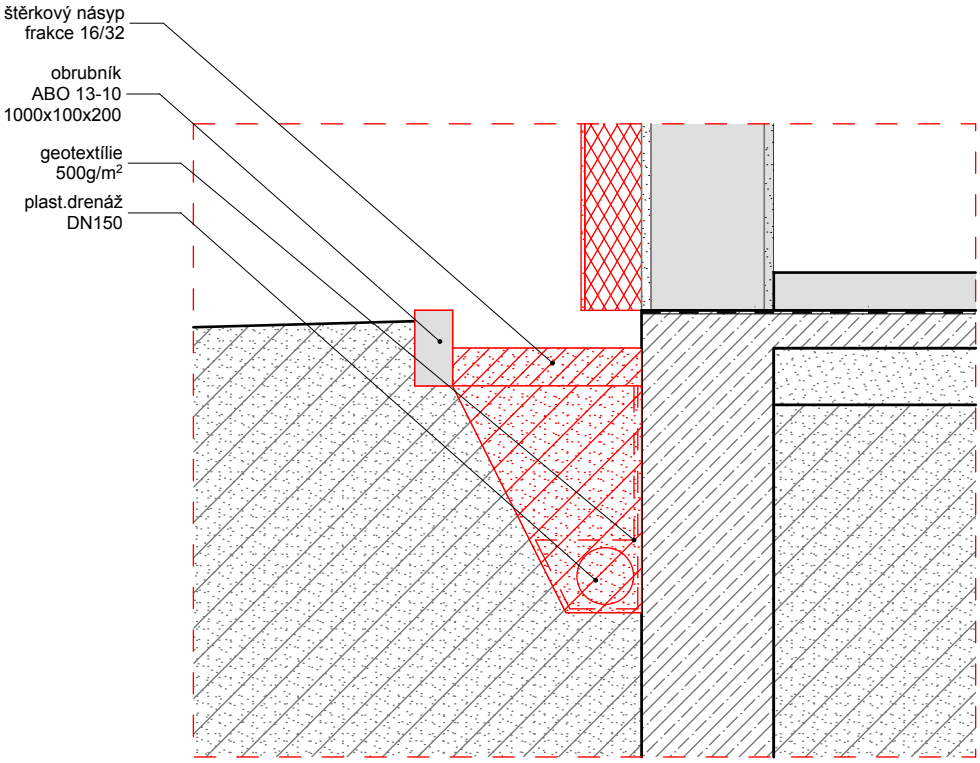

Stavební úpravy provozní části budovy č.p. 565, ŠENOV U NOVÉHO JIČÍNA		Tel. 556749288 GSM 731450100 www.kudelka.cz	
INVESTOR	Obec Šenov u Nového Jičína,Dukelská 245,742 42		
VYPRACOVAL	Ing. Arch. Tomáš Kudělka		
PROJEKT	Architektonická kancelář IČ: 730 39 179 Ing. Arch. Tomáš Kudělka, Kunín 104, 742 53 Kunín	01-2012	
OBSAH	Detail	M 1:20	F. 08

ING.ARCH.
TOMÁŠ KUDĚLKA