




SSZ Dukelská - u pošty

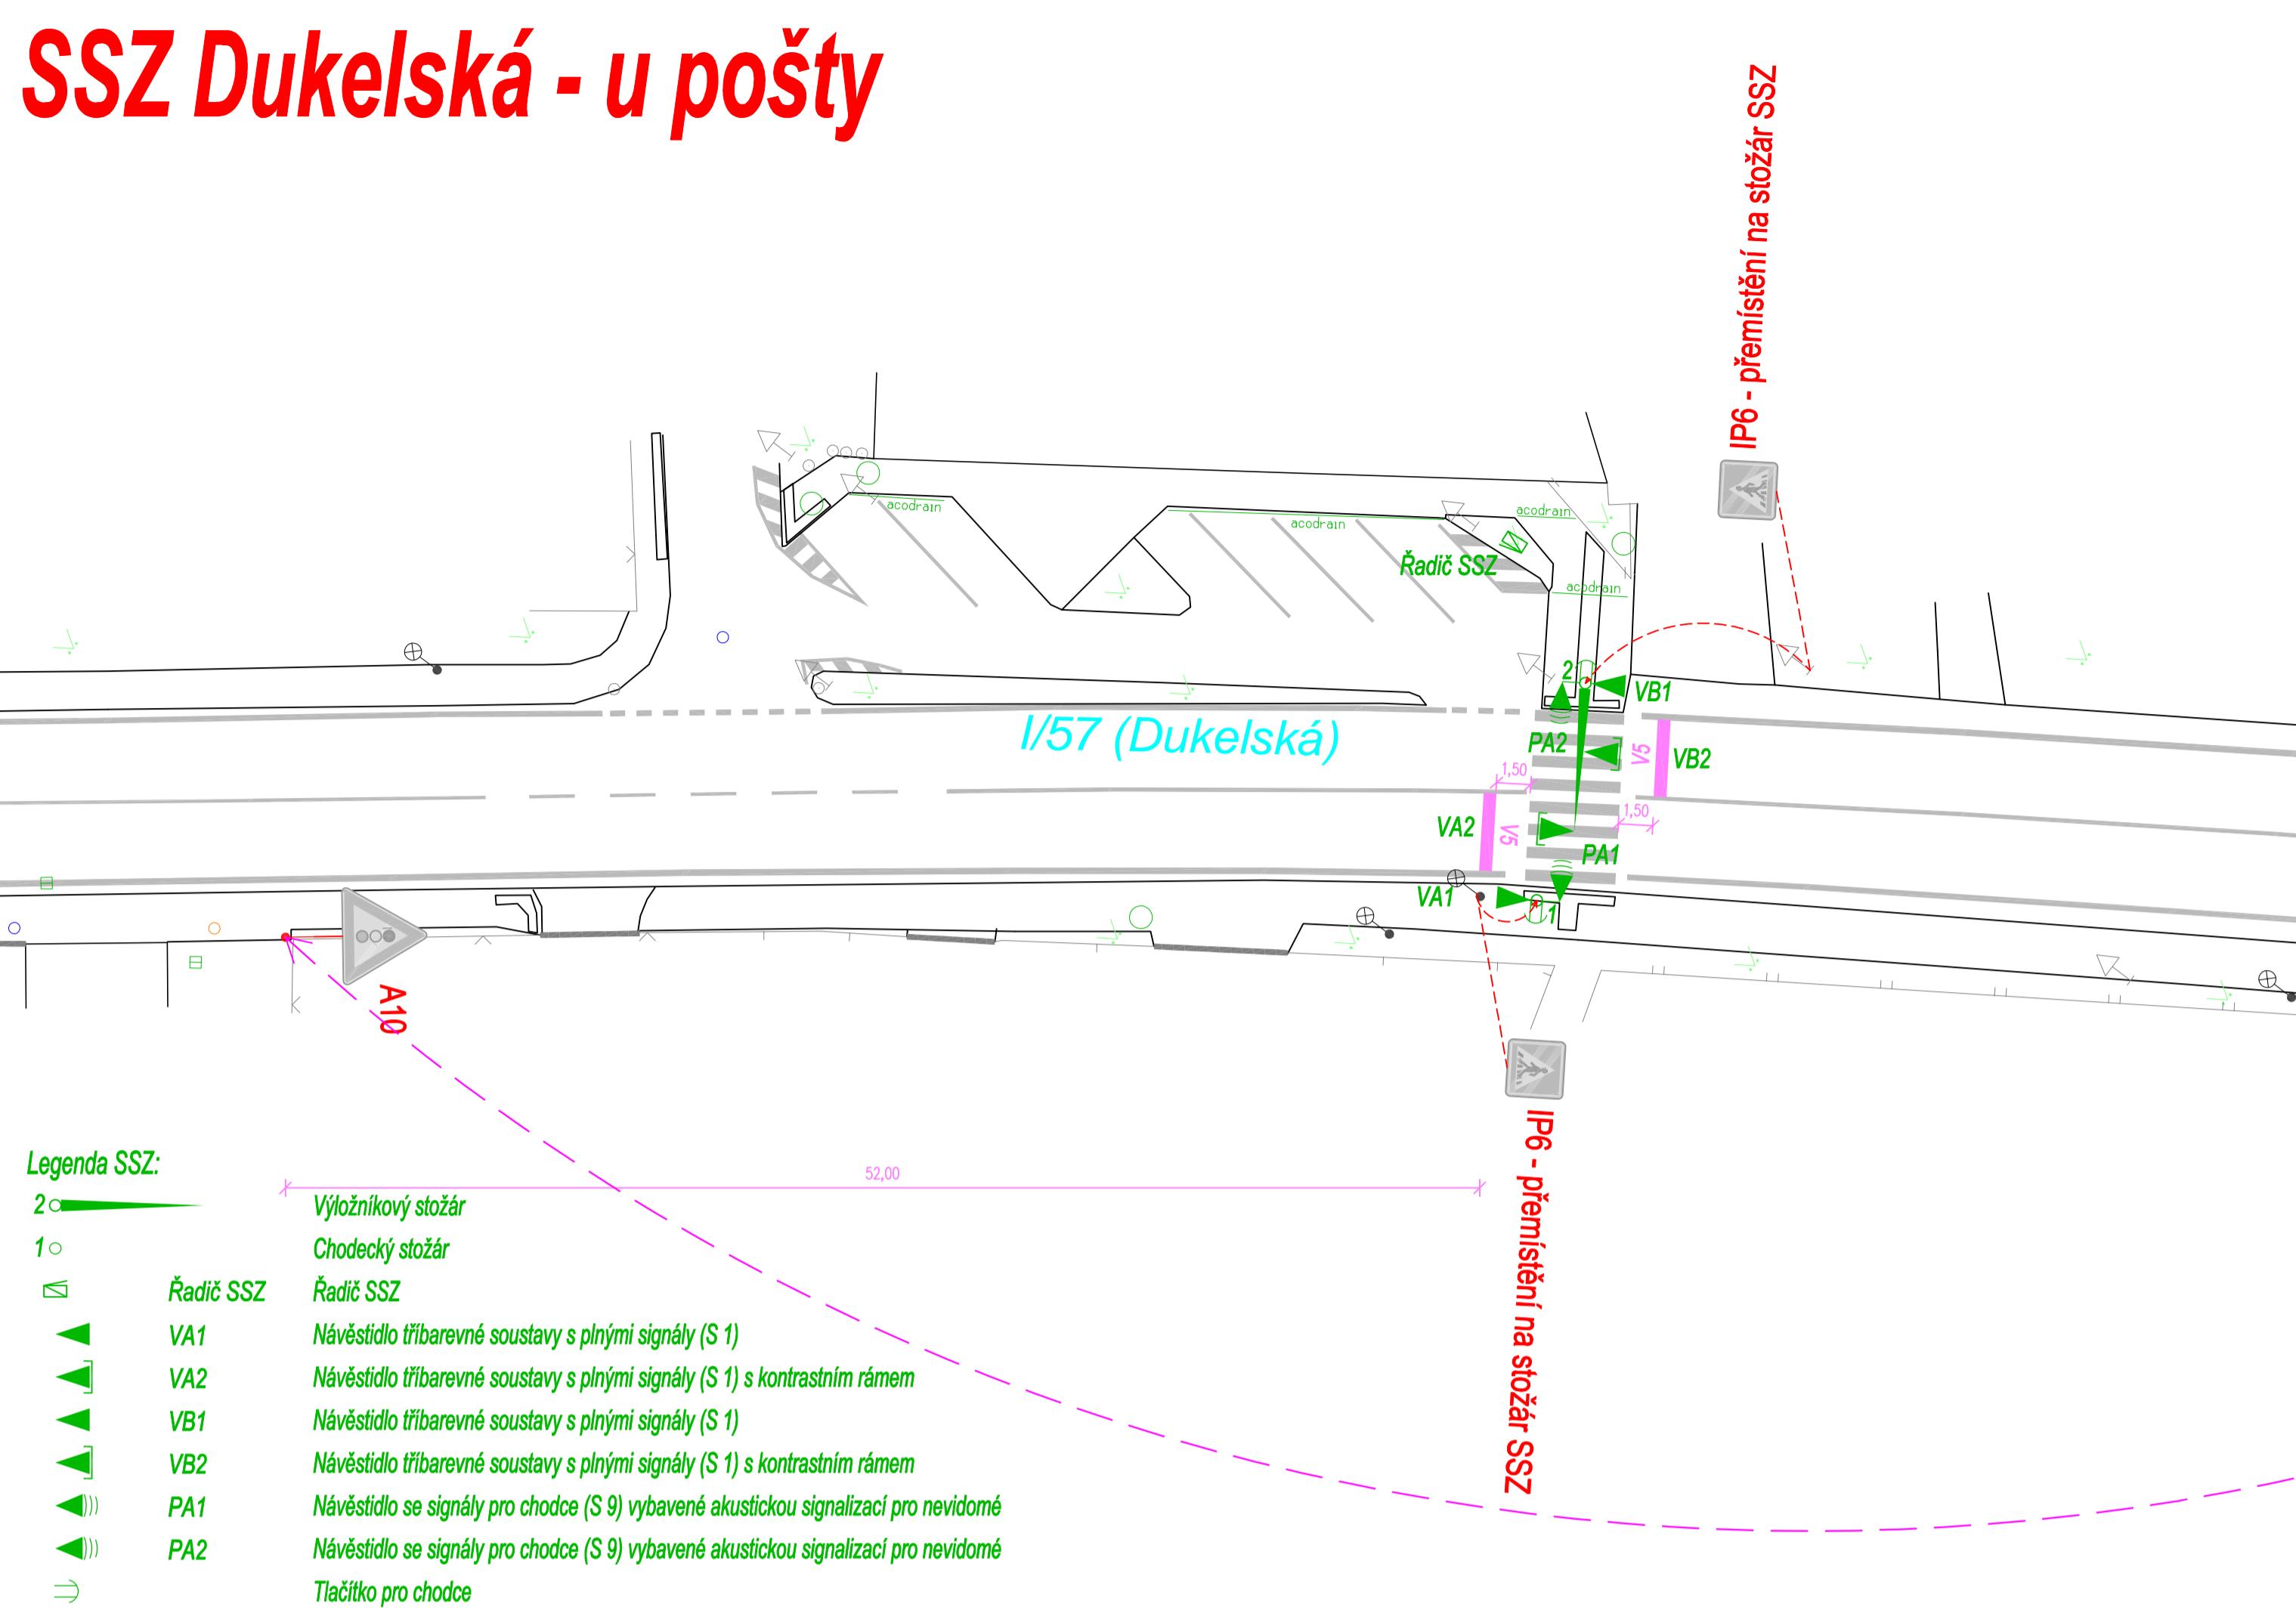

MÚK I/48 x I/57

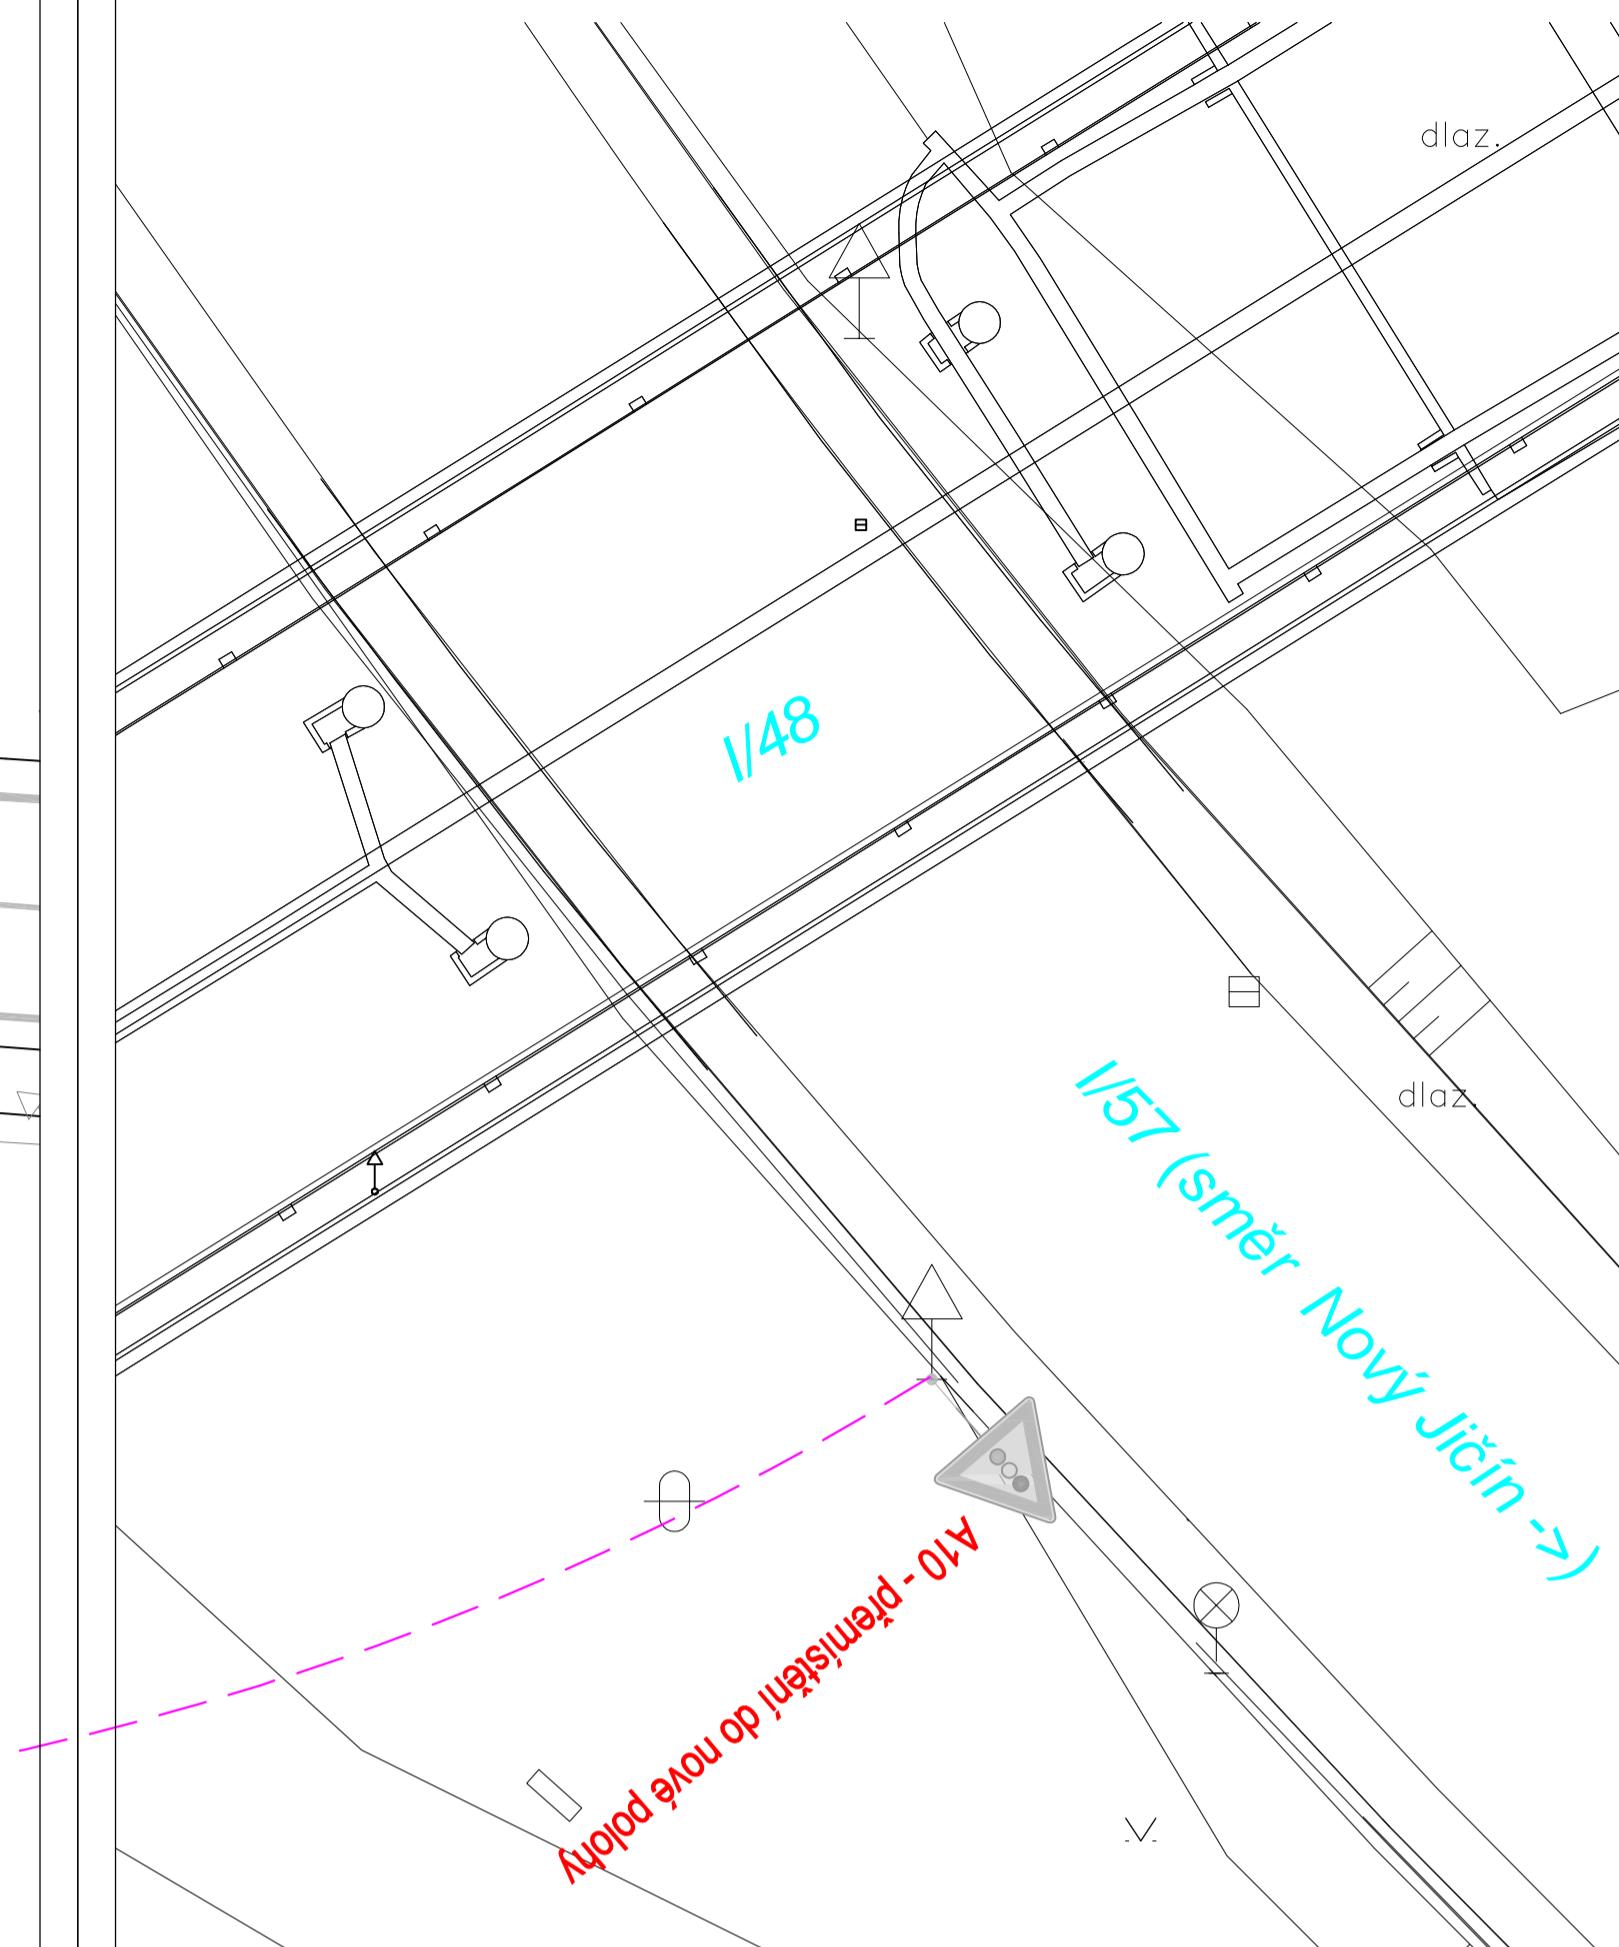

SSZ Dukelská - Mlýnská

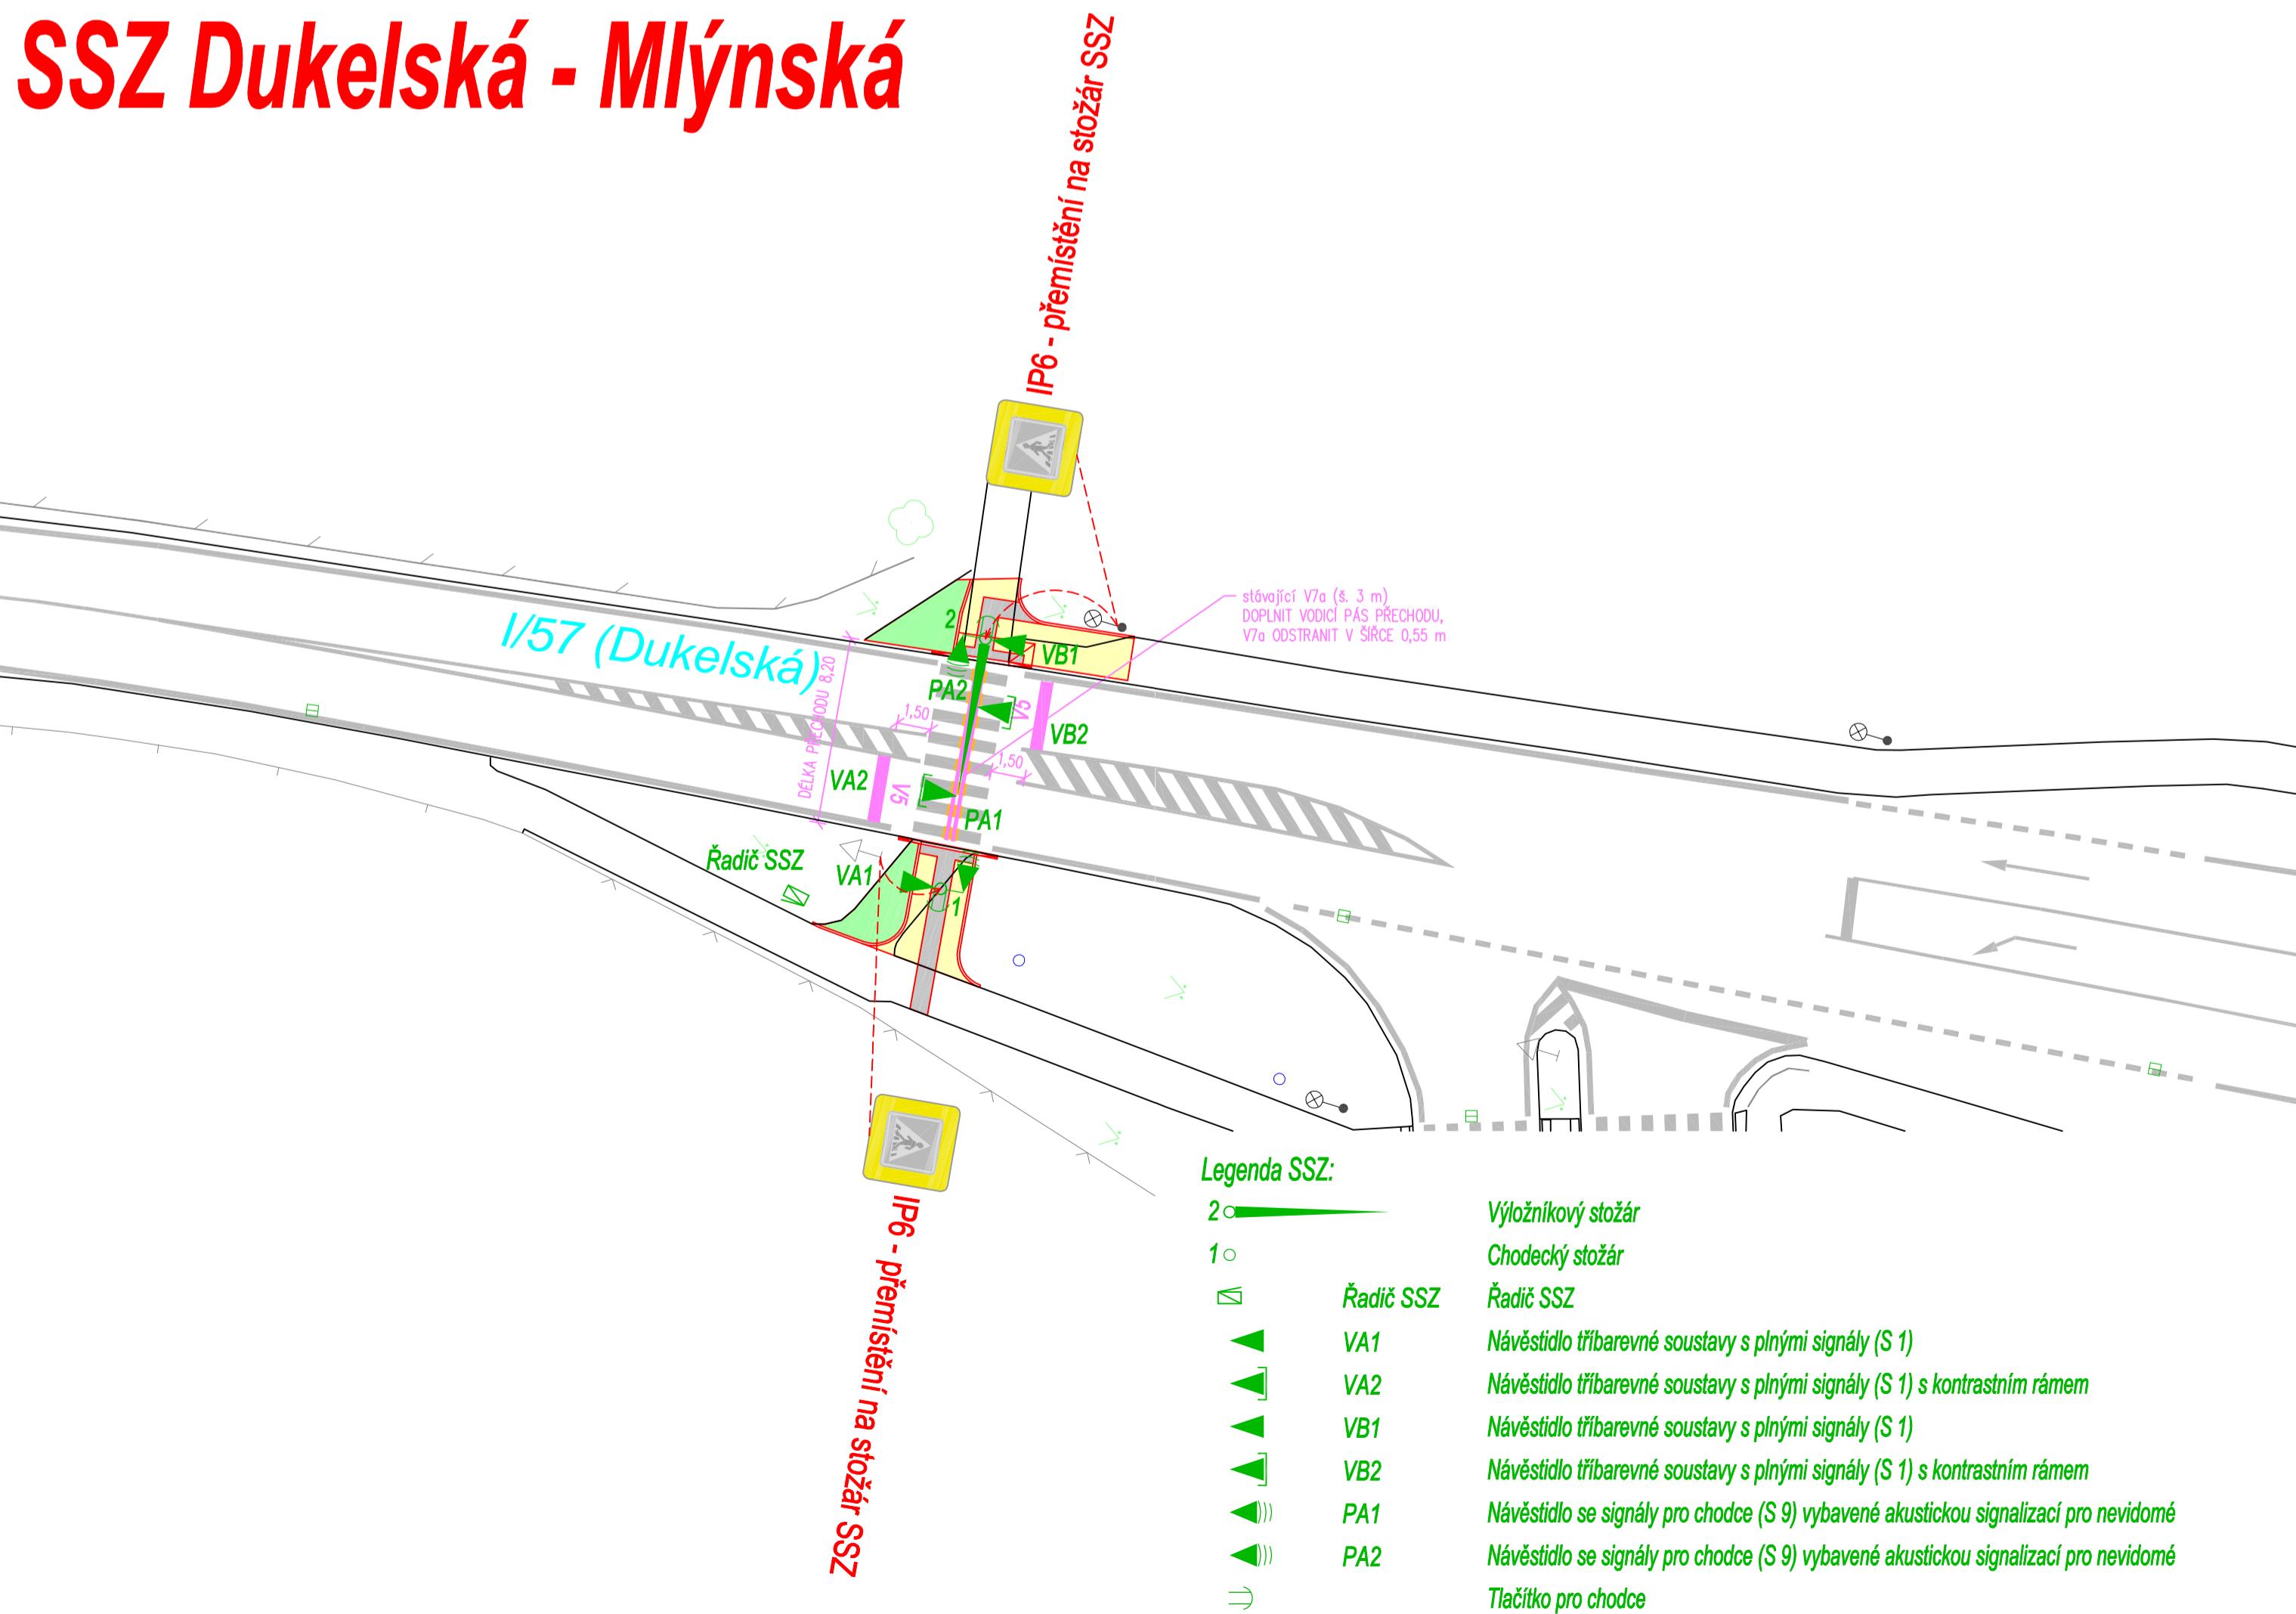

OPOVĚDNÝ PROJEKTANT ZAKÁZKY	Ing. Luděk Obrdlík	<i>Jig. Matěj</i>
ZODPOVĚDNÝ PROJEKTANT	Ing. Luděk Obrdlík	<i>Jig. Matěj</i>
VYPRACOVÁVÁ	Ing. Luděk Obrdlík	<i>Jig. Matěj</i>
KRESLIL	Ing. Luděk Obrdlík	<i>Jig. Matěj</i>
KONTROLOVÁVÁ	Ing. Luděk Obrdlík	<i>Jig. Matěj</i>
KRAJSKÝ ÚŘAD	Moravskoslezský	
INVESTOR	Obec Šenov u Nového Jičína, Dukelská 245, 742 42 Šenov u Nového Jičína	
NÁZEV AKCE		
SSZ přechodů pro chodce ul. Dukelská u pošty a Mlýnská, Šenov u Nového Jičína		
PS 452 SSZ Dukelská - Mlýnská		
NÁZEV VÝKRESU		
C.4 Situace dopravního značení		
PK SSZ Obrdlík	Ing. Luděk Obrdlík Eberova 3, 655 00 Brno Tel.: 543 232 880	
DATUM	červen 2020	
FORMAT	8 A4	
MĚŘITKO	1:250	
STUPĚN	DÚR + DSP + DPS	
ČÍSLO ZAKÁZKY	06/2020	
ARCHIVNÍ ČÍSLO	2406	
ČÍSLO SOUPRAVY		
ČÍSLO VÝKRESU		
C.4		