


2. etapa

Na ulici Malostranská bude osazeno přechodné dopravní značení vymežující pracovní prostor, kde bude použito pracovní schéma B/15. Komunikace na ul. Malostranské v úseku od č.p. 117 po 607 bude uzavřena s možností objížďky, z důvodu vybudování nového chodníkového tělesa. Uzavírka bude označena přechodným dopravním značením Z2, B1 a E13 s textem „MIMO VOZIDLA STAVBY“. Na hlavní komunikaci bude osazeno PDZ IP10a, C2a a IS11c, které značí směr objížďky. Vlastníkovi nemovitostí č.p. 67 na ulici Malostranské bude vždy umožněn vjezd. Vlastníci nemovitostí v dané lokalitě, budou s dostatečným předstihem informováni o uzavření části komunikace.

	Moravia Trend s.r.o.
	Oderská 407
	742 13 Studénka
	IČO: 27831116
Zpracoval: Pavla Barošová, DiS	
Stavba: Novostavba chodníku na ul. Malostranská, Šenov u Nového Jičína	
Název výkresu: PDZ - 2 .etapa	

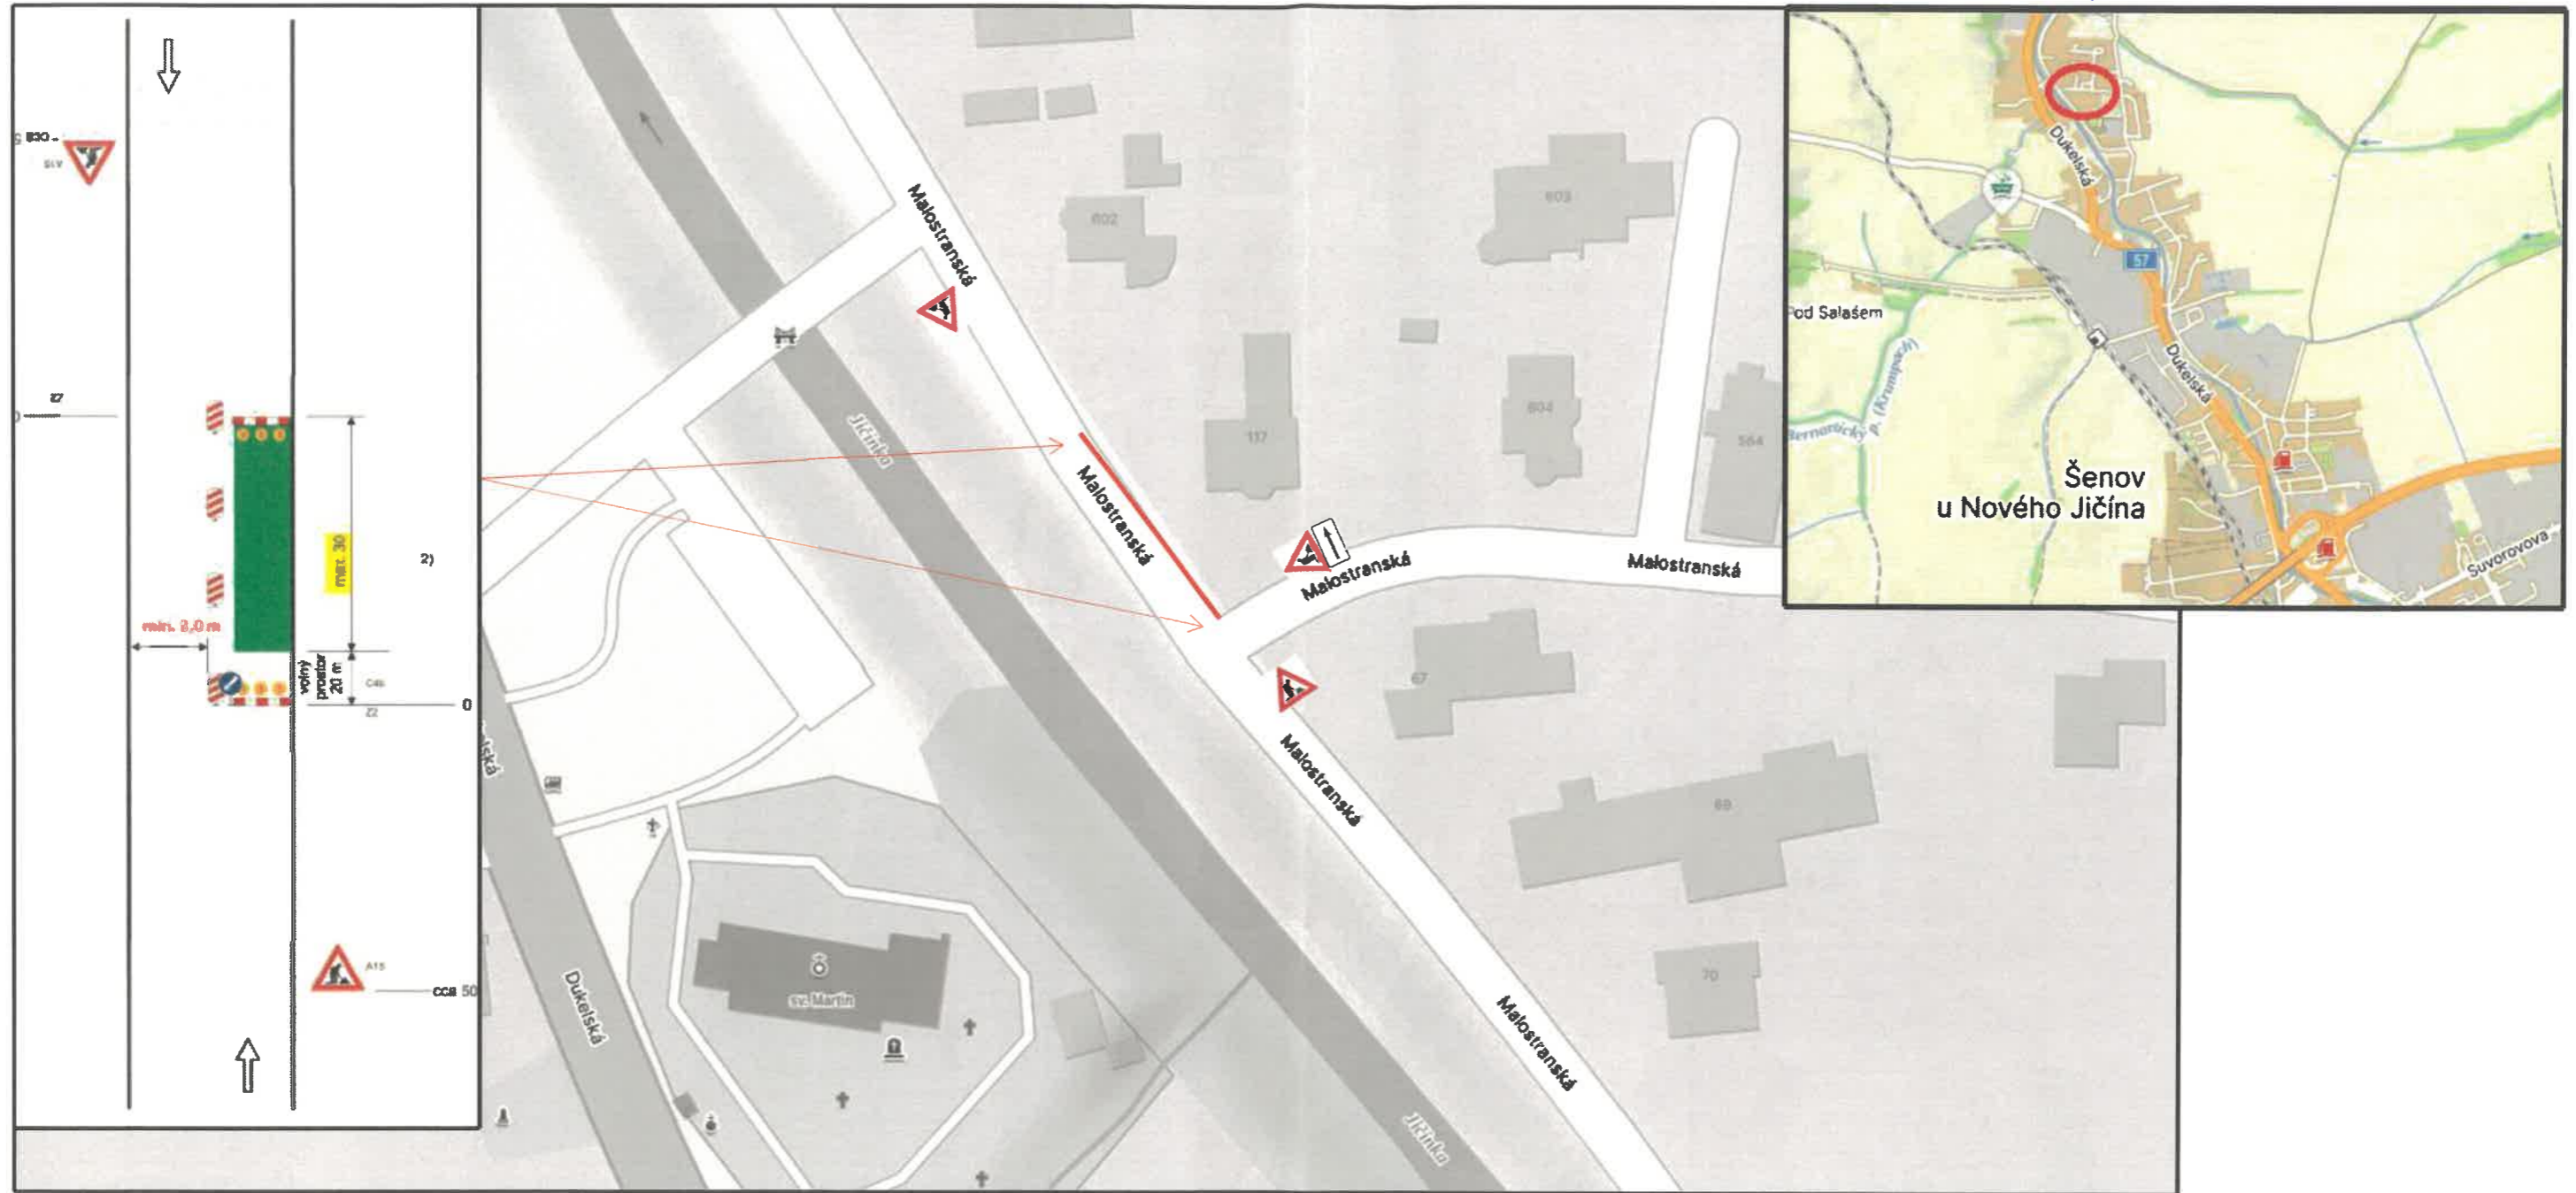

### 1. etapa

Na ulici Malostranská bude osazeno přechodné dopravní značení vymežující pracovní prostor, kde bude použito pracovní schéma B/2.

Délka této etapy bude 30m. Bude zachován průjezd min. 3,0m .

Bude vždy umožněn přístup k vlastníkům nemovitostí a složkám IZS.

Bezprostředně po realizaci 1 etapy bude navazovat etapa 2. ( viz. situace uzavírka)

MĚSTSKÝ ÚŘAD  
741 11 NOVÝ JIČÍN ©

Bc. Zdeněk Macíček

	Moravia Trend s.r.o.
	Oderská 407
	742 13 Studénka
	IČO: 27831116
Zpracoval: Pavla Barošová, DiS	
Stavba: Novostavba chodníku na ul. Malostranská, Šenov u Nového Jičína	
Název výkresu: PDZ - 1 .etapa	