

14 su

MĚSTSKÝ ÚŘAD NOVÝ JIČÍN
ODBOR ÚZEMNÍHO PLÁNOVÁNÍ A STAVEBNÍHO ŘÁDU
ODDĚLENÍ STAVEBNÍHO ŘÁDU
Masarykovo nám. 1/1, 741 01 Nový Jičín

Váš dopis zn.:
Ze dne:
Naše č.j.: ÚPSŘ/86594/2019/Kop
Spis. značka: 47419/2019Ko

Vyřizuje: Romana Kopecká
Telefon: 556 768 363

Datum: 09.12.2019

DLE ROZDĚLOVNÍKU

ROZHODNUTÍ

ÚZEMNÍ ROZHODNUTÍ O UMÍSTĚNÍ STAVBY

VÝROKOVÁ ČÁST:

Městský úřad Nový Jičín, odbor územního plánování a stavebního řádu, oddělení stavebního řádu, jako stavební úřad příslušný podle § 13 odst. 1 písm. c) zákona č. 183/2006 Sb., o územním plánování a stavebním řádu (stavební zákon), ve znění pozdějších změn a doplňků (dále jen "stavební zákon"), v územním řízení posoudil podle § 84 až 90 stavebního zákona žádost o vydání rozhodnutí o umístění stavby nebo zařízení (dále jen "rozhodnutí o umístění stavby"), kterou dne 24.06.2019 podal

ČEZ Distribuce, a. s., IČO 24729035, Teplická č.p. 874/8, 405 02 Děčín, kterého zastupuje ADEN LP s.r.o., IČO 26821621, Jeseník nad Odrou č.p. 28, 742 33 Jeseník nad Odrou

(dále jen "žadatel"), a na základě tohoto posouzení:

- I. **Vydává** podle § 79 a 92 stavebního zákona a § 9 vyhlášky č. 503/2006 Sb., o podrobnější úpravě územního rozhodování, územního opatření a stavebního řádu, ve znění pozdějších předpisů

rozhodnutí o umístění stavby

„Šenov u Nového Jičína, ŘSD, přeložky VN a NN; IZ-12-8000872“

(dále jen "stavba") na pozemku parc. č. 677/1 (ostatní plocha), parc. č. 677/4 (ostatní plocha), parc. č. 679/2 (ostatní plocha), parc. č. 690/1 (ostatní plocha), parc. č. 691/7 (ostatní plocha), parc. č. 691/8 (ostatní plocha), parc. č. 729/5 (ostatní plocha), parc. č. 798/1 (ostatní plocha), parc. č. 798/8 (ostatní plocha), parc. č. 800/1 (ostatní plocha), parc. č. 801/3 (orná půda), parc. č. 801/6 (ostatní plocha), parc. č. 801/8 (ostatní plocha), parc. č. 1806 (ostatní plocha), parc. č. 1810/2 (orná půda), parc. č. 1810/57 (orná půda), parc. č. 1810/68 (orná půda), parc. č. 1810/87 (orná půda), parc. č. 1844/1 (ostatní plocha), parc. č. 1845/3 (orná půda), parc. č. 1845/4 (orná půda), parc. č. 1845/15 (orná půda), parc. č. 1845/35 (orná půda), parc. č. 1845/53 (orná půda), parc. č. 1850/1 (orná půda), parc. č. 1850/2 (orná půda), parc.

BANKOVNÍ SPOJENÍ

KB, a.s., pobočka Nový Jičín
č. ú.: 19-326801/0100 (příjmy)
č. ú.: 326801/0100 (výdaje)
IČ: 00298212

ÚŘEDNÍ DNY A HODINY

Po, ST	08:00 – 11:00	12:00 – 17:00 hod.
Út, Čt	08:00 – 11:00	12:00 – 15:00 hod.
Pá	úřad uzavřen	
Pá	08:00 – 11:00	pokladna a podatelna otevřena

<http://www.novy-jicin.cz>

ID DS: ywmb4nc

e-podatelna: e-podatelna@novyjicin-town.cz

tel. ústředna: 556 768 222, fax: 556 768 289

POČET STRAN: 17

č. 1851/6 (orná půda), parc. č. 1859/1 (zahrada), parc. č. 1861/1 (zahrada), parc. č. 1861/2 (zahrada), parc. č. 1869 (ostatní plocha), parc. č. 1877/1 (zastavěná plocha a nádvoří), parc. č. 1878/1 (zahrada), parc. č. 1881 (orná půda), parc. č. 1914/1 (ostatní plocha), parc. č. 1914/8 (ostatní plocha), parc. č. 1914/43 (ostatní plocha), parc. č. 1914/44 (orná půda), parc. č. 1914/46 (orná půda), parc. č. 1914/50 (orná půda), parc. č. 1914/55 (ostatní plocha), parc. č. 1914/58 (orná půda), parc. č. 1914/59 (orná půda), parc. č. 1914/71 (orná půda), parc. č. 1914/72 (orná půda), parc. č. 1914/73 (ostatní plocha), parc. č. 1914/74 (ostatní plocha) v katastrálním území Šenov u Nového Jičína.

Druh a účel umísťované stavby:

Jsou řešeny přeložky sítí distribuční soustavy (ČEZ) NN a VN na úseku stavby "Dálnice D48 MÚK Běloutín - Rybí", úsek 181 - 20,3 km.

SO 405 Přeložka podzemního vedení NN v km 18,1, dl. 140 m

SO 406 Přeložka podzemního vedení NN v km 19,95, dl. 83 m

SO 407 Přeložka nadzemního vedení NN v km 20,0-20,4, dl. 625 m (z toho 560 m nové vedení a 65 m převěšení), zemního kabelu NN dl. 32 m a nadzemní kabel NN dl. 7 m, pro HDV trasa délky 23 m

SO 414 Přeložka kabelů VN v km 18,4-18,8, dl. 479 m

SO 415 Úprava nadzemního vedení VN v km 19,2, dl. 2x 193 m + 1x 75 m

SO 416 Úprava nadzemního vedení VN v km 19,5, dl. 2x211 m.

Katastrální území a parcelní čísla a druh pozemků podle katastru nemovitostí, na nichž se stavba umísťuje:

- pozemek parc. č. 677/1 (ostatní plocha), parc. č. 677/4 (ostatní plocha), parc. č. 679/2 (ostatní plocha), parc. č. 690/1 (ostatní plocha), parc. č. 691/7 (ostatní plocha), parc. č. 691/8 (ostatní plocha), parc. č. 729/5 (ostatní plocha), parc. č. 798/1 (ostatní plocha), parc. č. 798/8 (ostatní plocha), parc. č. 800/1 (ostatní plocha), parc. č. 801/3 (orná půda), parc. č. 801/6 (ostatní plocha), parc. č. 801/8 (ostatní plocha), parc. č. 1806 (ostatní plocha), parc. č. 1810/2 (orná půda), parc. č. 1810/57 (orná půda), parc. č. 1810/68 (orná půda), parc. č. 1810/87 (orná půda), parc. č. 1844/1 (ostatní plocha), parc. č. 1845/3 (orná půda), parc. č. 1845/4 (orná půda), parc. č. 1845/15 (orná půda), parc. č. 1845/35 (orná půda), parc. č. 1845/53 (orná půda), parc. č. 1850/1 (orná půda), parc. č. 1850/2 (orná půda), parc. č. 1851/6 (orná půda), parc. č. 1859/1 (zahrada), parc. č. 1861/1 (zahrada), parc. č. 1861/2 (zahrada), parc. č. 1869 (ostatní plocha), parc. č. 1877/1 (zastavěná plocha a nádvoří), parc. č. 1878/1 (zahrada), parc. č. 1881 (orná půda), parc. č. 1914/1 (ostatní plocha), parc. č. 1914/8 (ostatní plocha), parc. č. 1914/43 (ostatní plocha), parc. č. 1914/44 (orná půda), parc. č. 1914/46 (orná půda), parc. č. 1914/50 (orná půda), parc. č. 1914/55 (ostatní plocha), parc. č. 1914/58 (orná půda), parc. č. 1914/59 (orná půda), parc. č. 1914/71 (orná půda), parc. č. 1914/72 (orná půda), parc. č. 1914/73 (ostatní plocha), parc. č. 1914/74 (ostatní plocha) v katastrálním území Šenov u Nového Jičína

Umístění stavby na pozemku, zejména minimální vzdálenosti od hranic pozemku a sousedních staveb:

- stavba bude umístěna na pozemku parc. č. 677/1, 677/4, 679/2, 690/1, 691/7, 691/8, 729/5, 798/1, 798/8, 800/1, 801/3, 801/6, 801/8, 1806, 1810/2, 1810/57, 1810/68, 1810/87, 1844/1, 1845/3, 1845/4, 1845/15, 1845/35, 1845/53, 1850/1, 1850/2, 1851/6, 1859/1, 1861/1, 1861/2, 1869, 1877/1, 1878/1, 1881, 1914/1, 1914/8, 1914/43, 1914/44, 1914/46, 1914/50, 1914/55, 1914/58, 1914/59, 1914/71, 1914/72, 1914/73, 1914/74 v katastrálním území Šenov u Nového Jičína dle situace stavby, výkresu č. C.2.1, C.2.2, C.2.3, C.2.4, C.2.5 v měřítku 1:1000, 1:2000, který autorizoval Miroslav Sopuch, ČKAIT 1100581, autorizovaný technik pro techniku prostředí staveb, specializace elektrotechnická zařízení, která je nedílnou součástí tohoto rozhodnutí – viz příloha tohoto rozhodnutí.

Vymezení území dotčeného vlivy stavby:

- pro přeložky distribučního podzemního el. vedení VN a NN vznikne ochranné pásmo 1,0 m od krajního kabelu
- pro přeložky distribučního nadzemního el. vedení VN vznikne ochranné pásmo 7,0 m od krajního vodiče.

K umístění stavby byla vydána tato závazná stanoviska:

- Městský úřad Nový Jičín, Odbor životního prostředí ze dne 10.12.2018 č.j.: OŽP/75211/2018 – viz příloha tohoto rozhodnutí
- Ministerstvo dopravy ČR ze dne 24.01.2019 zn.: 871/2018-910-IPK/4.

II. Stanovuje tyto podmínky pro umístění a realizaci stavby:

1. Stavba bude umístěna na pozemku parc. č. 677/1, 677/4, 679/2, 690/1, 691/7, 691/8, 729/5, 798/1, 798/8, 800/1, 801/3, 801/6, 801/8, 1806, 1810/2, 1810/57, 1810/68, 1810/87, 1844/1, 1845/3, 1845/4, 1845/15, 1845/35, 1845/53, 1850/1, 1850/2, 1851/6, 1859/1, 1861/1, 1861/2, 1869, 1877/1, 1878/1, 1881, 1914/1, 1914/8, 1914/43, 1914/44, 1914/46, 1914/50, 1914/55, 1914/58, 1914/59, 1914/71, 1914/72, 1914/73, 1914/74 v katastrálním území Šenov u Nového Jičína. Stavba bude umístěna v souladu s grafickou přílohou rozhodnutí, která obsahuje výkres současného stavu území v měřítku katastrální mapy se zakreslením stavebního pozemku, požadovaným umístěním stavby, s vyznačením vazeb a vlivů na okolí, zejména vzdáleností od hranic pozemku a sousedních staveb – situace stavby, výkresu č. C.2.1, C.2.2, C.2.3, C.2.4, C.2.5 v měřítku 1:1000, 1:2000, který autorizoval Miroslav Sopuch, ČKAIT 1100581, autorizovaný technik pro techniku prostředí staveb, specializace elektrotechnická zařízení.
2. Pro uskutečnění umísťované stavby se jako stavební pozemek vymezuje pozemek parc.č. 677/1, 677/4, 679/2, 690/1, 691/7, 691/8, 729/5, 798/1, 798/8, 800/1, 801/3, 801/6, 801/8, 1806, 1810/2, 1810/57, 1810/68, 1810/87, 1844/1, 1845/3, 1845/4, 1845/15, 1845/35, 1845/53, 1850/1, 1850/2, 1851/6, 1859/1, 1861/1, 1861/2, 1869, 1877/1, 1878/1, 1881, 1914/1, 1914/8, 1914/43, 1914/44, 1914/46, 1914/50, 1914/55, 1914/58, 1914/59, 1914/71, 1914/72, 1914/73, 1914/74 v katastrálním území Šenov u Nového Jičína.
3. Stavba bude provedena podle projektové dokumentace, kterou autorizoval Miroslav Sopuch, ČKAIT 1100581, autorizovaný technik pro techniku prostředí staveb, specializace elektrotechnická zařízení.
4. Stavebník při provádění stavby zajistí splnění podmínek uvedených v závazných stanoviscích dotčených orgánů státní správy:
5. Městský úřad Nový Jičín, Odbor životního prostředí ze dne 10.12.2018 č.j.: OŽP/75211/2018
6. Stavebník při provádění stavby zajistí splnění podmínek uvedených v stanovisku Krajského úřadu MSK, Odbor dopravy a chytrého regionu ze dne 03.12.2018 č.j.: MSK 154506/2018 – viz příloha tohoto rozhodnutí.
7. Při provádění stavby stavebník zajistí splnění následujících podmínek uvedených ve stanoviscích vlastníků dopravní a technické infrastruktury, které jsou uvedeny v dokladové části projektové dokumentace:
 - stanovisko obce Šenov u Nového Jičína č.j.: 330/1012/2018 ze dne 18.10.2018 – viz příloha tohoto rozhodnutí
 - vyjádření Technické služby, p.o. Šenov u Nového Jičína č.j.:20181106 ze dne 06.11.2018 – viz příloha tohoto rozhodnutí
 - vyjádření Telia Carrier Czech Republic a.s. zn.: 1311901131 ze dne 25.04.2019 – viz příloha tohoto rozhodnutí

- stanovisko ČEPS, a.s. zn.: 10/BRN/253/18/20.3.2 018/Dvoř ze dne 26.03.2018 – viz příloha tohoto rozhodnutí
 - vyjádření Česká telekomunikační infrastruktura a.s. zn.: 578330/19 ze dne 20.03.2019 – viz příloha tohoto rozhodnutí
 - vyjádření Česká telekomunikační infrastruktura a.s. zn.: 579646/19 ze dne 25.03.2019 – viz příloha tohoto rozhodnutí
 - stanovisko GridServices s.r.o. zn.: 5001895196 ze dne 16.04.2019 – viz příloha tohoto rozhodnutí
 - stanovisko GridServices s.r.o. zn.: 5001895173 ze dne 16.04.2019 – viz příloha tohoto rozhodnutí
 - stanovisko GridServices s.r.o. zn.: 5001895176 ze dne 16.04.2019 – viz příloha tohoto rozhodnutí
 - stanovisko GridServices s.r.o. zn.: 5001895189 ze dne 16.04.2019 – viz příloha tohoto rozhodnutí
 - stanovisko Severomoravské vodovody a kanalizace a.s. zn.: 9773/V010918/2019/PO ze dne 26.04.2019 – viz příloha tohoto rozhodnutí
 - stanovisko Severomoravské vodovody a kanalizace a.s. zn.: 9773/V007786/2019/PO ze dne 12.04.2019 – viz příloha tohoto rozhodnutí
 - stanovisko Telco Pro Services, a.s. zn.: 19/0145 ze dne 09.05.2019 – viz příloha tohoto rozhodnutí
8. Před zahájením stavby bude na viditelném místě umístěn štítek „Stavba povolena“, který obdrží stavebník, jakmile toto rozhodnutí nabude právní moci. Štítek musí být chráněn před povětrnostními vlivy, aby údaje na něm uvedené zůstaly čitelné, a ponechán na místě do dokončení stavby.
9. Stavebník oznámí stavebnímu úřadu termín zahájení stavby a název a sídlo stavebního podnikatele, který bude stavbu provádět.
10. Stavba bude prováděna stavebním podnikatelem, který při její realizaci zabezpečí odborné vedení provádění stavby stavbyvedoucím.
11. Stavebník oznámí stavebnímu úřadu tyto fáze výstavby pro kontrolní prohlídky stavby:
- Zahájení stavby.
 - Dokončení stavby.
12. Stavba bude dokončena do 2 let ode dne nabytí právní moci tohoto rozhodnutí.
13. Stavební suť a odpady vzniklé při provádění prací musí být průběžně odstraňovány, jejich likvidace musí být prováděna předepsaným způsobem a v souladu se zákonem č. 185/2001 Sb., o odpadech a změně některých dalších zákonů, a souvisejícími předpisy platnými pro odpadové hospodářství. Doklad o nezávadné likvidaci stavebníků doloží k žádosti o vydání kolaudačního souhlasu.
14. Toto rozhodnutí nenahrazuje povolení ke skládkám materiálu na veřejném prostranství.
15. Stavba bude prováděna tak, aby nedošlo k znehodnocení sousedních pozemků a staveb a po ukončení stavby budou veškeré pozemky uvedeny do původního stavu.
16. Stavebník, popř. zhotovitel je povinen na stavbě vést přehledně stavební deník v souladu s § 157 stavebního zákona a dle § 6 vyhlášky č. 499/2006 Sb., o dokumentaci staveb.
17. Staveniště a celá stavba v době realizace bude řádně zabezpečena proti možnému vniknutí cizích osob na staveniště a na okolní pozemky ve vlastnictví sousedů.
18. Při provádění prací je třeba si počínat tak, aby nevznikaly škody na majetku, aby nedocházelo k ohrožení života a zdraví osob, k nadměrnému hluku, prašnosti a znečišťování okolí stavby.

19. Při provádění stavby budou dodržena ustanovení vyhlášky č. 268/2009 Sb., o technických požadavcích na stavby a ustanovení obsažená v příslušných technických normách.
20. Okolí stavby nesmí být obtěžováno hlukem, prachem a jinými škodlivinami nad míru přípustnou. Stavebník zajistí, aby stavební podnikatel v maximálně možné míře vhodnou organizací práce omezil negativní vliv prováděných prací na životní prostředí v okolí stavby.
21. Stavbou nesmí být ohrožen provoz a bezpečnost provozu na přilehlé komunikaci ani ohrožena bezpečnost občanů, procházejících kolem stavby.
22. Stavebník zajistí vytýčení prostorové polohy stavby subjektem oprávněným zeměměřičem.
23. Před zahájením zemních prací je třeba zajistit u správců sítí vytýčení těchto vedení a zajistit jejich neporušení. Je třeba dodržet vzájemné ochranné vzdálenosti mezi jednotlivými vedeními (včetně přípojek) a dodržovat předpisy pro práci v ochranných pásmech podzemních vedení.
24. Dojde-li při provádění stavebních prací k nepředvídaným nálezům kulturně cenných předmětů, detailů stavby nebo chráněných částí přírody anebo k archeologickým nálezům, je stavebník povinen neprodleně oznámit nález stavebnímu úřadu a orgánu státní památkové péče nebo orgánu ochrany přírody a zároveň učinit opatření nezbytná k tomu, aby nález nebyl poškozen nebo zničen, a práce v místě nálezu přerušit.
25. Při provádění stavby je nutno dodržovat předpisy týkající se požární ochrany, bezpečnosti práce a technických zařízení, zejména zákon č. 309/2006 Sb., kterým se upravují další požadavky bezpečnosti a ochrany zdraví při práci v pracovněprávních vztazích a o zajištění bezpečnosti a ochrany zdraví při činnosti nebo poskytování služeb mimo pracovněprávní vztahy (zákon o zajištění dalších podmínek bezpečnosti a ochrany zdraví při práci), nařízení vlády č. 101/2005 Sb., o podrobnějších požadavcích na pracoviště a pracovní prostředí, nařízení vlády č. 591/2006 Sb., o bližších požadavcích na bezpečnost a ochranu zdraví při práci na staveništích, a zajistit ochranu zdraví a života osob na místě stavby.
26. Pro stavbu musí být použity pouze schválené výrobky odpovídajících vlastností v souladu s § 156 stavebního zákona, zákonem č. 22/1997 Sb., o technických požadavcích na výrobky a o změně a doplnění některých zákonů, ve znění pozdějších předpisů, nařízením vlády č. 163/2002 Sb., kterým se stanoví technické požadavky na vybrané stavební výrobky, ve znění pozdějších předpisů, a nařízením vlády č. 190/2002 Sb., kterým se stanoví technické požadavky na stavební výrobky označované CE, ve znění pozdějších předpisů. Příslušné doklady budou doloženy k žádosti o vydání kolaudačního souhlasu.

Účastníci řízení, na něž se vztahuje rozhodnutí správního orgánu (§ 27 odst. 1 zákona č. 500/2004 Sb., správní řád, ve znění pozdějších změn a doplňků (dále jen „správní řád“):

ČEZ Distribuce, a. s., Teplická č.p. 874/8, 405 02 Děčín
Josef Bajer, nar. 02.11.1952, Skalky č.p. 1239/14, 741 01 Nový Jičín
Eva Bajerová, nar. 07.12.1952, Skalky č.p. 1239/14, 741 01 Nový Jičín
Pavel Číp, nar. 03.04.1971, Anenská č.p. 793/31, 741 01 Nový Jičín
Marek Dadák, nar. 05.09.1973, Lužická č.p. 728/7, 741 01 Nový Jičín
Mgr. Petra Faldynová, nar. 26.06.1971, Lichnov č.p. 549, 742 75 Lichnov
Karel Geryk, nar. 28.01.1951, Novellara č.p. 562/42, 741 01 Nový Jičín
Michal Ivasjuk, nar. 29.10.1947, Gregorova č.p. 76/4, 741 01 Nový Jičín
Eva Ivasjuková, nar. 14.06.1947, Gregorova č.p. 76/4, 741 01 Nový Jičín
Přemysl Jelen, nar. 03.04.1948, Sokolovská č.p. 1269/16, 741 01 Nový Jičín
Drahomíra Jelenová, nar. 29.05.1954, Trlicova č.p. 2178/65, 741 01 Nový Jičín
Martina Jelenová, nar. 27.07.1975, Lužická č.p. 1644/23, 741 01 Nový Jičín
Radmila Kitová, nar. 08.06.1977, Gregorova č.p. 143/41, 741 01 Nový Jičín
Jozef Lenčeš, nar. 15.11.1935, Na Vyhlídce č.p. 514, 742 42 Šenov u Nového Jičína
Zdenka Lenčešová, nar. 20.02.1944, Na Vyhlídce č.p. 514, 742 42 Šenov u Nového Jičína
Jana Sedlářová, nar. 17.02.1952, Beskydská č.p. 175, 741 01 Nový Jičín

ALMA PNEU s.r.o., IČO 25392344, Malostranská č.p. 586, 742 42 Šenov u Nového Jičína
BONO auto a.s., IČO 14614812, Malostranská č.p. 579, 742 42 Šenov u Nového Jičína
CTP Property IV s.r.o., IČO 25133993, Central Trade Park D1 č.p. 1571, 396 01 Humpolec
ČR - Ministerstvo obrany, Agentura hospodaření s nemovitým majetkem MO, Oddělení územní správy nemovitého majetku Brno, IČO 60162694, Svatoplukova č.p. 2687/84, 615 00 Brno
Hanon Systems Autopal s.r.o., IČO 26914620, Lužická č.p. 984/14, 741 01 Nový Jičín
Komerční banka, a.s., IČO 45317054, Na příkopě č.p. 969/33, 110 00 Praha
LXM Group a. s., IČO 25849832, Malostranská č.p. 579, 742 42 Šenov u Nového Jičína
Obec Šenov u Nového Jičína, IČO 60798432, Dukelská č.p. 245, 742 42 Šenov u Nového Jičína
Ředitelství silnic a dálnic ČR, IČO 65993390, Na Pankráci č.p. 546/56, 140 00 Praha
STAMEDOP, a.s., IČO 47673729, U panelárny č.p. 538/1, 779 00 Olomouc
Státní pozemkový úřad, IČO 01312774, Husinecká č.p. 1024/11a, 130 00 Praha
Střední škola technická a zemědělská, Nový Jičín, příspěvková organizace, IČO 00848077, U Jezu č.p. 7, 741 01 Nový Jičín
UNIPETROL RPA, s.r.o., IČO 27597075, Záluží č.p. 1, 436 01 Litvínov
Úřad pro zastupování státu ve věcech majetkových, IČO 69797111, Rašínovo nábřeží č.p. 390/42, 128 00 Praha
Veterinární a farmaceutická univerzita Brno, IČO 62157124, Palackého třída č.p. 1946/1, 612 00 Brno.

ODŮVODNĚNÍ:

Dne 24.06.2019 podal žadatel žádost o vydání rozhodnutí o umístění stavby. Uvedeným dnem bylo zahájeno územní řízení.

Předmětem žádosti o umístění stavby je dle ust. § 103 odst. 1 písm. e) bod č. 5 stavebního zákona distribuční soustava v elektroenergetice. Dle ust. § 2 odst. 2 písm. a) bod č. 1 zákona č. 458/2000 Sb., energetický zákon (v platném znění) se jedná o součást distribuční soustavy.

Vzhledem k tomu, že předložená žádost o vydání rozhodnutí o umístění stavby neměla požadované náležitosti, neposkytovala dostatečný podklad pro posouzení stavby, stavební úřad opatřením ze dne 08.07.2019 vyzval žadatele k doplnění žádosti a zároveň řízení přerušil.

Po doložení požadovaných dokladů stavební úřad oznámil opatřením ze dne 24.10.2019, pod č.j. ÚPSŘ/77469/2019/Kop zahájení územního řízení známým účastníkům řízení a dotčeným orgánům, ve kterém upustil od ohledání na místě a ústního jednání, protože mu jsou dobře známy poměry v území a žádost poskytovala dostatečný podklad pro posouzení záměru. V oznámení stavební úřad upozornil, že dotčené orgány mohou uplatnit závazná stanoviska a účastníci řízení své námítky, popřípadě důkazy do 15 dnů od doručení tohoto oznámení, a že k později uplatněným závazným stanoviskům, námítkám, popřípadě důkazům nebude přihlédnuto.

Stavební úřad, současně s oznámením o zahájení územního řízení, v souladu s § 36 odst. 3 správního řádu, dává účastníkům řízení možnost seznámit se před vydáním rozhodnutí s jeho podklady s tím, že tak mohou učinit 16 – 20 den od doručení oznámení o zahájení územního řízení.

Podle § 87 odst. 1 stavebního zákona v řízení s velkým počtem účastníků se oznámení o zahájení řízení a další úkony v řízení doručují postupem podle § 144 odst. 6 správního řádu.

Jako účastníci řízení byli pojeti ve smyslu § 85 stavebního zákona:

- žadatel:
 - ČEZ Distribuce, a. s., IČO 24729035, Teplická č.p. 874/8, 405 02 Děčín
- obec, na jejímž území má být požadovaný záměr uskutečněn:
 - obec Šenov u Nového Jičína

- vlastník pozemku nebo stavby, na kterých má být požadovaný záměr uskutečněn, není-li sám žadatelem, nebo ten, kdo má jiné věcné právo k tomuto pozemku nebo stavbě:
- Eva Bajerová, Skalky č.p. 1239/14, 741 01 Nový Jičín - spoluvlastník dotčeného pozemku parc.č. 801/8 k.ú. Šenov u Nového Jičína
 - Josef Bajer, Skalky č.p. 1239/14, 741 01 Nový Jičín 1 Jičín - spoluvlastník dotčeného pozemku parc.č. 801/8 k.ú. Šenov u Nového Jičína
 - Pavel Číp, Anenská č.p. 793/31, 741 01 Nový Jičín - vlastník dotčeného pozemku parc.č. 1851/6 k.ú. Šenov u Nového Jičína
 - Marek Dadák, Lužická č.p. 728/7, 741 01 Nový Jičín - spoluvlastník dotčeného pozemku parc.č. 1881 k.ú. Šenov u Nového Jičína
 - Mgr. Petra Faldynová, Lichnov č.p. 549, 742 75 Lichnov - vlastník dotčeného pozemku parc.č. 1845/4, 1850/2, 1914/50, 1914/58 k.ú. Šenov u Nového Jičína
 - Karel Geryk, Novellara č.p. 562/42, 741 01 Nový Jičín - vlastník dotčeného pozemku parc.č. 1859/1 k.ú. Šenov u Nového Jičína
 - Michal Ivasjuk, Gregorova č.p. 76/4, 741 01 Nový Jičín - spoluvlastník dotčeného pozemku parc.č. 1881 k.ú. Šenov u Nového Jičína
 - Eva Ivasjuková, Gregorova č.p. 76/4, 741 01 Nový Jičín - spoluvlastník dotčeného pozemku parc.č. 1881 k.ú. Šenov u Nového Jičína
 - Přemysl Jelen, Sokolovská č.p. 1269/16, 741 01 Nový Jičín – spoluvlastník dotčeného pozemku parc.č. 798/8 k.ú. Šenov u Nového Jičína
 - Drahomíra Jelenová, Trlicova č.p. 2178/65, 741 01 Nový Jičín - spoluvlastník dotčeného pozemku parc.č. 1861/1 k.ú. Šenov u Nového Jičína
 - Martina Jelenová, Lužická č.p. 1644/23, 741 01 Nový Jičín - spoluvlastník dotčeného pozemku parc.č. 798/8, 1861/1 k.ú. Šenov u Nového Jičína
 - Radmila Kitová, Gregorova č.p. 143/41, 741 01 Nový Jičín - spoluvlastník dotčeného pozemku parc.č. 798/8, 1861/1 k.ú. Šenov u Nového Jičína
 - Jozef Lenčeš, Na Vyhlídce č.p. 514, 742 42 Šenov u Nového Jičína - spoluvlastník dotčeného pozemku parc.č. 801/6 k.ú. Šenov u Nového Jičína
 - Zdenka Lenčešová, Na Vyhlídce č.p. 514, 742 42 Šenov u Nového Jičína spoluvlastník dotčeného pozemku parc.č. 801/6 k.ú. Šenov u Nového Jičína
 - Jana Sedlářová, Beskydská č.p. 175, 741 01 Nový Jičín- vlastník dotčeného pozemku parc.č. 1877/1, 1878/1 k.ú. Šenov u Nového Jičína
 - ALMA PNEU s.r.o., Malostranská č.p. 586, 742 42 Šenov u Nového Jičína - vlastník dotčeného pozemku parc.č. 1914/55 k.ú. Šenov u Nového Jičína
 - BONO auto a.s., Malostranská č.p. 579, 742 42 Šenov u Nového Jičína - vlastník dotčeného pozemku parc.č. 690/1 k.ú. Šenov u Nového Jičína
 - CTP Property IV s.r.o., Central Trade Park D1 č.p. 1571, 396 01 Humpolec – oprávněný z věcného břemene vedení na dotčeném pozemku parc.č. 1810/2, 1810/57, 1810/68, 677/1, 1845/15, 1845/35, 1845/53 k.ú. Šenov u Nového Jičína
 - ČR - Ministerstvo obrany, Agentura hospodaření s nemovitým majetkem MO, Oddělení územní správy nemovitého majetku Brno, Svatoplukova č.p. 2687/84, 615 00 Brno vlastník dotčeného pozemku parc.č. 1869 k.ú. Šenov u Nového Jičína
 - Hanon Systems Autopal s.r.o., Lužická č.p. 984/14, 741 01 Nový Jičín - vlastník dotčeného pozemku parc.č. 691/7, 729/5, 1806, 1914/43 k.ú. Šenov u Nového Jičína
 - Komerční banka, a.s., Na příkopě č.p. 969/33, 110 00 Praha - zástavní právo smluvní na pozemku parc.č. 690/1 k.ú. Šenov u Nového Jičína
 - LXM Group a. s., Malostranská č.p. 579, 742 42 Šenov u Nového Jičína – oprávněný z věcného břemene vedení na dotčeném pozemku parc.č. 690/1 k.ú. Šenov u Nového Jičína

- Obec Šenov u Nového Jičína, Dukelská č.p. 245, 742 42 Šenov u Nového Jičína - vlastník dotčeného pozemku parc.č. 801/3, 1861/2, 1914/72, 1850/1 k.ú. Šenov u Nového Jičína
 - Ředitelství silnic a dálnic ČR, Na Pankráci č.p. 546/56, 140 00 Praha – vlastník dotčeného pozemku parc.č. 679/2, 1914/1, 1914/71, 1914/74, 677/4, 1914/8, 1914/46, 1914/59 k.ú. Šenov u Nového Jičína
 - STAMEDOP, a.s., U panelárny č.p. 538/1, 779 00 Olomouc - vlastník dotčeného pozemku parc.č. 798/1 k.ú. Šenov u Nového Jičína
 - Státní pozemkový úřad, Husinecká č.p. 1024/11a, 130 00 Praha - vlastník dotčeného pozemku parc.č. 1844/1, 1914/73, 1810/2, 1810/57, 1810/68, 1810/87, 1914/44 k.ú. Šenov u Nového Jičína
 - Střední škola technická a zemědělská, Nový Jičín, příspěvková organizace, U Jezu č.p. 7, 741 01 Nový Jičín - vlastník dotčeného pozemku parc.č. 691/8 k.ú. Šenov u Nového Jičína
 - UNIPETROL RPA, s.r.o., Záluží č.p. 1, 436 01 Litvínov - vlastník dotčeného pozemku parc.č. 800/1 k.ú. Šenov u Nového Jičína
 - Úřad pro zastupování státu ve věcech majetkových, Rašínovo nábřeží č.p. 390/42, 128 00 Praha - vlastník dotčeného pozemku parc.č. 677/1 k.ú. Šenov u Nového Jičína
 - Veterinární a farmaceutická univerzita Brno, Palackého třída č.p. 1946/1, 612 00 Brno - vlastník dotčeného pozemku parc.č. 1845/15, 1845/35, 1845/53, 1845/3 k.ú. Šenov u Nového Jičína
- osoby, jejichž vlastnické nebo jiné věcné právo k sousedním stavbám anebo sousedním pozemkům nebo stavbám na nich může být územním rozhodnutím přímo dotčeno:
- vlastníci sousedních pozemků parc. č. 690/9, 760/4, 801/1, 1855/1, 1855/2, 1863/1, 1871, 1872, 1873, 1874, 1875, 1876/2, 1878/3, 1879, 1914/47, 1914/66, 1914/69, 1914/70, 1914/77 v katastrálním území Šenov u Nového Jičína - dle ustanovení § 87 odst. 3 stavebního zákona se účastníci řízení podle § 85 odst. 2 písm. b) v oznámení o zahájení řízení a v dalších úkonech v řízení doručovaných veřejnou vyhláškou identifikují označením pozemků a staveb evidovaných v katastru nemovitostí dotčených vlivem záměru.

vlastníci a správci dopravní a technické infrastruktury:

Technické služby, p.o. Šenov u Nového Jičína

Telia Carrier Czech Republic a.s.

ČEPS, a.s.

Česká telekomunikační infrastruktura a.s.

GasNet

GridServices s.r.o.

Severomoravské vodovody a kanalizace a.s.

Telco Pro Services, a.s.

Při stanovení okruhu účastníků územního řízení (§ 85 odst. 1 a 2 stavebního zákona) stavební úřad rovněž vycházel z charakteru a rozsahu stavby (včetně odstupových vzdáleností od okolních objektů) a jejího předpokládaného vlivu na okolí.

Vlastníci vzdálenějších sousedních pozemků a staveb nebyli za účastníky řízení pojeti, protože jejich práva stavbou nemohou být přímo dotčena a to jednak z důvodu velké vzdálenosti těchto sousedních pozemků a staveb od stavby povolované a také z důvodu rozsahu povolované stavby.

Při rozhodování ve věci stavební úřad vycházel z níže uvedených podkladů, vyjádření, stanovisek, závazných stanovisek a rozhodnutí:

- dokumentace pro územní rozhodnutí, kterou autorizoval Miroslav Sopuch, ČKAIT 1100581, autorizovaný technik pro techniku prostředí staveb, specializace elektrotechnická zařízení
- souhlas s navrhovaným stavebním záměrem, který je vyznačen na koordinační situaci stavby v souladu s § 184a stavebního zákona: Stavební úřad nevyžadoval k umístění stavby souhlasu vlastníků dotčených pozemků, neboť dle ust. § 184a odst. 3 stavebního zákona se souhlas nedokládá, je-li pro získání potřebných práv k pozemku nebo stavbě pro požadovaný stavební

záměr nebo opatření stanoven účel vyvlastnění zákonem. V tomto konkrétním případě se jedná o zákon č. 458/2000 Sb., energetický zákon (v platném znění). Vedení VN, NN, optické vedení a trafostanice jsou dle ust. § 2 odst. 2 písm. a) bod č. 1 součástí distribuční soustavy, kdy tato je definovaná následovně: „ ... vzájemně propojený soubor vedení a zařízení o napětí 110 kV, s výjimkou vybraných vedení a zařízení o napětí 110 kV, která jsou součástí přenosové soustavy, a vedení a zařízení o napětí 0,4/0,23 kV, 1,5 kV, 3 kV, 6 kV, 10 kV, 22 kV, 25 kV nebo 35 kV sloužící k zajištění distribuce elektřiny na vymezeném území České republiky, včetně systémů měřicí, ochranné, řídicí, zabezpečovací, informační a telekomunikační techniky včetně elektrických přípojek ve vlastnictví provozovatele distribuční soustavy“. Přičemž distribuční soustava je zřizována a provozována ve veřejném zájmu.

- koordinované závazné stanovisko Městský úřad Nový Jičín, Odbor životního prostředí ze dne 10.12.2018 č.j.: OŽP/75211/2018
- závazné stanovisko Hasičský záchranný sbor MSK, ú.o. Nový Jičín ze dne 07.08.2019 č.j.: HSOS-6712-2/2019
- závazné stanovisko Ministerstvo dopravy ČR ze dne 24.01.2019 zn.: 871/2018-910-IPK/4
- vyjádření Městský úřad Nový Jičín, Odbor územního plánování a stavebního řádu ze dne 23.04.2018 č.j.: ÚPSŘ/22967/2018
- stanovisko Krajský úřad MSK, Odbor dopravy a chytrého regionu ze dne 03.12.2018 č.j.: MSK 154506/2018
- vyjádření Archeologický ústav AV ČR Brno ze dne 26.04.2019 zn.: ARUB/2320/2019
- stanovisko obce Šenov u Nového Jičína č.j.: 330/1012/2018 ze dne 18.10.2018
- vyjádření Veterinární a farmaceutická univerzita Brno ze dne 23.03.2018 zn.: 317/18/196
- vyjádření Ředitelství silnic a dálnic č.j.:54100/SW/S1889/ŘSD/18
- vyjádření Pragoprojekt, a.s. ze dne 27.07.2018 zn.: ČB-Tz-0037-2018
- vyjádření Pragoprojekt, a.s. ze dne 23.08.2018 zn.: ČB-Tz-0046-2018
- vyjádření Technické služby, p.o. Šenov u Nového Jičína č.j.:20181106 ze dne 06.11.2018
- souhrnné stanovisko ČD-Telematika a.s. ze dne 24.04.2019 č.j.:1201906980
- vyjádření České Radiokomunikace a.s. ze dne 24.04.2019 zn.: UPTS/OS/217959/2019
- vyjádření Vodafone Czech Republic a.s. ze dne 24.04.2019 zn.: 190424-1109118294
- vyjádření T-Mobile Czech Republic a.s. ze dne 24.04.2019 zn.: E16692/19
- vyjádření Optiline a.s. ze dne 24.04.2019 zn.: 1411900992
- vyjádření Sitel, spol. s.r.o. ze dne 24.04.2019 1111901967
- vyjádření Telia Carrier Czech Republic a.s. zn.: 1311901131 ze dne 25.04.2019
- stanovisko ČEPS, a.s. zn.: 10/BRN/253/18/20.3.2 018/Dvoř ze dne 26.03.2018
- stanovisko Severomoravské vodovody a kanalizace a.s. zn.: 9773/V007596/2019 ze dne 20.03.2019
- stanovisko Severomoravské vodovody a kanalizace a.s. zn.: 9773/V010918/2019/PO ze dne 26.04.2019
- stanovisko GridServices, s.r.o. ze dne 20.03.2019 zn.: 5001894220
- sdělení ČEZ Distribuce, a.s. ze dne 21.03.2019 zn.: 0101081235
- stanovisko ČEZ Distribuce, a.s. ze dne 20.05.2019 zn.: 1103784429
- sdělení Telco Pro Services, a.s. ze dne 21.03.2019 zn.: 0200886264
- sdělení ČEZ ICT Services, a.s. ze dne 21.03.2019 zn.: 0700026561
- vyjádření Česká telekomunikační infrastruktura a.s. zn.: 578338/19 ze dne 20.03.2019
- stanovisko Severomoravské vodovody a kanalizace a.s. zn.: 9773/V007598/2019 ze dne 20.03.2019
- stanovisko Severomoravské vodovody a kanalizace a.s. zn.: 9773/V007786/2019/PO ze dne 12.04.2019
- stanovisko GridServices, s.r.o. ze dne 21.03.2019 zn.: 5001894272
- stanovisko GridServices s.r.o. zn.: 5001895196 ze dne 16.04.2019
- sdělení ČEZ Distribuce, a.s. ze dne 21.03.2019 zn.: 0101081230
- sdělení Telco Pro Services, a.s. ze dne 21.03.2019 zn.: 0200886260
- sdělení ČEZ ICT Services, a.s. ze dne 21.03.2019 zn.: 0700026558

- vyjádření Česká telekomunikační infrastruktura a.s. zn.: 578330/19 ze dne 20.03.2019
- vyjádření Česká telekomunikační infrastruktura a.s. zn.: 579646/19 ze dne 25.03.2019
- stanovisko Severomoravské vodovody a kanalizace a.s. zn.: 9773/V007606/2019 ze dne 20.03.2019
- stanovisko Severomoravské vodovody a kanalizace a.s. zn.: 9773/V007788/2019/PO ze dne 12.04.2019
- stanovisko GridServices s.r.o. zn.: 5001894352 ze dne 20.03.2019
- stanovisko GridServices s.r.o. zn.: 5001895173 ze dne 16.04.2019
- sdělení ČEZ Distribuce, a.s. ze dne 21.03.2019 zn.: 0101081243
- sdělení Telco Pro Services, a.s. ze dne 21.03.2019 zn.: 0200886270
- stanovisko Telco Pro Services, a.s. zn.: 19/0145 ze dne 09.05.2019
- sdělení ČEZ ICT Services, a.s. ze dne 21.03.2019 zn.: 0700026566
- vyjádření Česká telekomunikační infrastruktura a.s. zn.: 578320/19 ze dne 20.03.2019
- stanovisko Severomoravské vodovody a kanalizace a.s. zn.: 9773/V007610/2019 ze dne 20.03.2019
- stanovisko Severomoravské vodovody a kanalizace a.s. zn.: 9773/V007610/2019 ze dne 20.03.2019
- stanovisko GridServices s.r.o. zn.: 5001894360 ze dne 20.03.2019
- stanovisko GridServices s.r.o. zn.: 5001895176 ze dne 16.04.2019
- sdělení ČEZ Distribuce, a.s. ze dne 21.03.2019 zn.: 0101081253
- sdělení Telco Pro Services, a.s. ze dne 21.03.2019 zn.: 0200886279
- sdělení ČEZ ICT Services, a.s. ze dne 21.03.2019 zn.: 0700026576
- vyjádření Česká telekomunikační infrastruktura a.s. zn.: 578311/19 ze dne 20.03.2019
- stanovisko Severomoravské vodovody a kanalizace a.s. zn.: 9773/V007611/2019 ze dne 20.03.2019
- stanovisko GridServices s.r.o. zn.: 5001895189 ze dne 16.04.2019
- sdělení ČEZ Distribuce, a.s. ze dne 21.03.2019 zn.: 0101081258
- sdělení Telco Pro Services, a.s. ze dne 21.03.2019 zn.: 0200886281
- sdělení ČEZ ICT Services, a.s. ze dne 21.03.2019 zn.: 0700026580
- vyjádření Česká telekomunikační infrastruktura a.s. zn.: 578300/19 ze dne 20.03.2019
- smlouvy o budoucí smlouvě o zřízení věcného břemene a smlouvy o právu provést stavbu.

Podmínky z výše uvedených vyjádření, závazných stanovisek dotčených orgánů a vyjádření správců a vlastníků inženýrských sítí stavební úřad zkoordinoval a zapracoval do podmínek tohoto rozhodnutí.

Podle § 90 stavebního zákona v územním řízení stavební úřad posuzuje, zda je záměr žadatele v souladu s požadavky:

1. tohoto zákona a jeho prováděcích právních předpisů, zejména s obecnými požadavky na využívání území:
2. na veřejnou dopravní nebo technickou infrastrukturu k možnosti a způsobu napojení nebo k podmínkám dotčených ochranných a bezpečnostních pásem:
3. zvláštních právních předpisů a se závaznými stanovisky, popřípadě s rozhodnutími dotčených orgánů podle zvláštních právních předpisů nebo tohoto zákona, popřípadě s výsledkem řešení rozporů:

Ad 1) Soulad s požadavky tohoto zákona a jeho prováděcích právních předpisů, zejména s obecnými požadavky na využívání území:

Prováděcím právním předpisem ke stavebnímu zákonu, který se vztahuje na stavbu je vyhláška č. 501/2006 Sb. o obecných požadavcích na využívání území, ve znění pozdějších změn a doplňků. Záměr je v souladu s požadavky tohoto zákona a jeho prováděcích právních předpisů, zejména s obecnými požadavky na využívání území § 24 odst. 1 vyhlášky č. 501/2006 Sb., o obecných požadavcích

na využívání území, v platném znění. V tomto ustanovení je uvedeno: „Rozvodná energetická vedení a vedení elektronických komunikací se v zastavěném území obcí umísťují pod zem.“

Pro část stavby týkající se nadzemního vedení v zastavěném území bylo vydáno rozhodnutí povolení výjimky ze dne 25.09.2019 č.j. ÚPSŘ/69903/2019/Kop, které nabylo právní moci dne 19.10.2019.

Záměr stavby je v souladu s požadavky stavebního zákona a jeho prováděcích předpisů.

Ad 2) Na veřejnou dopravní nebo technickou infrastrukturu k možnosti a způsobu napojení nebo k podmínkám dotčených ochranných a bezpečnostních pásem:

Dle předložených stanovisek vlastníků dopravní a technické infrastruktury budou stavbou dotčena stávající vedení technické infrastruktury ve vlastnictví obce Šenov u Nového Jičína, Technické služby, p.o. Šenov u Nového Jičína, Telia Carrier Czech Republic a.s., ČEPS, a.s., Česká telekomunikační infrastruktura a.s., GridServices s.r.o., Severomoravské vodovody a kanalizace a.s., Telco Pro Services, a.s.

Stavebník při provádění stavby bude respektovat podmínky z jejich vyjádření a stanovisek.

Ad 3) Soulad s požadavky zvláštních právních předpisů a se závaznými stanovisky, popřípadě s rozhodnutími dotčených orgánů podle zvláštních právních předpisů nebo tohoto zákona, popřípadě s výsledkem řešení rozporů:

Stanoviska dotčených správních orgánů jsou kladná. Ke stavbě bylo vydáno koordinované závazné stanovisko Městský úřad Nový Jičín, Odbor životního prostředí ze dne 10.12.2018 č.j.: OŽP/75211/2018, závazné stanovisko Hasičský záchranný sbor MSK, ú.o. Nový Jičín ze dne 07.08.2019 č.j.: HSOS-6712-2/2019, závazné stanovisko Ministerstvo dopravy ČR ze dne 24.01.2019 zn.: 871/2018-910-IPK/4, stanovisko Krajský úřad MSK, Odbor dopravy a chytrého regionu ze dne 03.12.2018 č.j.: MSK 154506/2018.

Stavební úřad z předložených podkladů dotčených orgánů nezjistil, že by záměr žadatele byl s nimi v rozporu.

Součástí koordinovaného závazného stanoviska je i souhlasné závazné stanovisko Úřadu územního plánování s podmínkou, že záměr svým řešením nesmí znemožnit realizaci rozšíření silnice I/48 na D48 tj. veřejné prospěšné stavby.

Řešená stavba je stavbou technické infrastruktury – přeložení energetické sítě distribuční soustavy, a to v souvislosti s plánovanou stavbou „Dálnice D48 MÚK Bělátná – Rybí“ úsek 18,1-20,3 km. Stavba je v souladu s územně plánovací dokumentací.

Vypořádání s návrhy a námitkami účastníků:

Dne 01.11.2019 bylo stavebnímu úřadu doručeno vyjádření k územnímu řízení, kterou podal účastník řízení UNIPETROL RPA, s.r.o., IČO 27597075 v tomto znění. „Na základě vaší žádosti ze dne 24.10.2019 o vydání územního rozhodnutí o umístění stavby Šenov u Nového Jičína, ŘSD, přeložky VN a NN IZ-12-8000872 Vám sdělujeme, že souhlasíme za podmínky, že nebudou zasaženy sítě ani podzemní zařízení v majetku společnosti UNIPETROL RPA, s.r.o. dále nebude omezen provoz ČS a po dokončení bude zřízeno věčné břemeno zřízení inženýrských sítí za úplatu.“

Stavební úřad toto podání posoudil podle jeho skutečného obsahu jako námitku, ke které uvádí: námitka se jeví jako bezpředmětná vzhledem k tomu, že se jedná o stavbu podle zákona č. 458/2000 Sb., o podmínkách podnikání a o výkonu státní správy v energetických odvětvích a o změně některých zákonů (energetický zákon,) kde v § 3 odst. 2 je uvedeno: Přenos elektřiny, přeprava plynu, distribuce elektřiny a distribuce plynu, uskladňování plynu, výroba a rozvod tepelné energie se uskutečňují ve veřejném zájmu. Pro provádění stavby sloužící k vyvedení výkonu z výroby elektřiny zřizované a provozované ve veřejném zájmu a liniové stavby nezbytné k jejímu řádnému provozu nebo stavby,

která je součástí přenosové soustavy, přepravní soustavy, distribuční soustavy, zásobníku plynu, rozvodného tepelného zařízení nebo zdroje tepelné energie připojeného k rozvodnému tepelnému zařízení, lze vlastnické právo ke stavbě, pozemku a zařízení vyvlastnit podle zákona o vyvlastnění.

Jedna z podmínek povolení je, že před zahájením zemních prací je třeba zajistit u správců sítí vytyčení těchto vedení a zajistit jejich neporušení. Je třeba dodržet vzájemné ochranné vzdálenosti mezi jednotlivými vedeními (včetně přípojek) a dodržovat předpisy pro práci v ochranných pásmech podzemních vedení.

Na základě výše uvedených skutečností stavební úřad podanou námitku zamítá.

Vypořádání s vyjádřeními účastníků k podkladům rozhodnutí:

- Účastníci se k podkladům rozhodnutí nevyjádřili.

Stavební úřad přezkoumal předloženou žádost, projednal ji s účastníky řízení a dotčenými orgány a zjistil, že jejím uskutečněním nebo užíváním nejsou ohroženy zájmy chráněné stavebním zákonem, předpisy vydanými k jeho provedení a zvláštními předpisy. Umístění stavby je v souladu se schválenou územně plánovací dokumentací a vyhovuje obecným požadavkům na využívání území. Projektová dokumentace stavby splňuje obecné požadavky na výstavbu. Stavební úřad v průběhu řízení neshledal důvody, které by bránily umístění stavby.

Stavební úřad zajistil vzájemný soulad předložených závazných stanovisek dotčených orgánů vyžadovaných zvláštními předpisy a zahrnul je do podmínek rozhodnutí.

Žadatel je oprávněn na základě tohoto pravomocného územního rozhodnutí stavbu realizovat, neboť dle § 103 odst. 1 písmeno e) bodu 5 stavebního zákona, nevyžaduje stavba vydání ohlášení ani stavebního povolení.

Stavební úřad rozhodl, jak je uvedeno ve výroku rozhodnutí, za použití ustanovení právních předpisů ve výroku uvedených.

V souladu s ustanovením § 69 odst. 2 správního řádu stavební úřad tímto uvádí jména a příjmení všech účastníků řízení:

ČEZ Distribuce, a. s., Josef Bajer, Eva Bajerová, Pavel Číp, Marek Dadák, Mgr. Petra Faldynová, Karel Geryk, Michal Ivasjuk, Eva Ivasjuková, Přemysl Jelen, Drahomíra Jelenová, Martina Jelenová, Radmila Kitová, Jozef Lenčeš, Zdenka Lenčešová, Jana Sedlářová, ALMA PNEU s.r.o., BONO auto a.s., CTP Property IV s.r.o., ČR - Ministerstvo obrany, Agentura hospodaření s nemovitým majetkem MO, Oddělení územní správy nemovitého majetku Brno, Hanon Systems Autopal s.r.o., Komerční banka, a.s., LXM Group a. s., Obec Šenov u Nového Jičína, Ředitelství silnic a dálnic ČR, STAMEDOP, a.s., Státní pozemkový úřad, Střední škola technická a zemědělská, Nový Jičín, příspěvková organizace, UNIPETROL RPA, s.r.o., Úřad pro zastupování státu ve věcech majetkových, Veterinární a farmaceutická univerzita Brno, ČEPS, a.s., Česká telekomunikační infrastruktura a.s., GasNet, s.r.o., GridServices, s.r.o., Severomoravské vodovody a kanalizace Ostrava a.s., Technické služby, příspěvková organizace, Šenov u Nového Jičína, Telia Carrier Czech Republic a.s.

POUČENÍ ÚČASTNÍKŮ:

Proti tomuto rozhodnutí mohou účastníci řízení podat odvolání ve lhůtě 15 dnů ode dne jeho oznámení.

Odvolání se podává u Městského úřadu Nový Jičín, odboru územního plánování a stavebního řádu, Masarykovo nám. 1/1, 741 01 Nový Jičín.

O odvolání rozhoduje Krajský úřad Moravskoslezského kraje, odbor územního plánování a stavebního řádu, 28. října 117, 702 18 Ostrava.

Odvolání se podává s potřebným počtem stejnopisů tak, aby jeden stejnopis zůstal správnímu orgánu a aby každý účastník dostal jeden stejnopis. Nepodá-li účastník potřebný počet stejnopisů, vyhotoví je správní orgán na náklady účastníka.

Odvoláním lze napadnout výrokovou část rozhodnutí, jednotlivý výrok nebo jeho vedlejší ustanovení. Odvolání jen proti odůvodnění rozhodnutí je nepřípustné.

Stavební úřad po dni nabytí právní moci územního rozhodnutí doručí žadateli stejnopis písemného vyhotovení územního rozhodnutí opatřený doložkou právní moci spolu s ověřenou grafickou přílohou, stejnopis písemného vyhotovení územního rozhodnutí opatřený doložkou právní moci doručí, jde-li o stavby podle § 15 nebo 16 stavebního zákona, také stavebnímu úřadu příslušnému k povolení stavby.

Rozhodnutí má podle § 93 odst. 1 stavebního zákona platnost 2 roky. Podmínky rozhodnutí o umístění stavby platí po dobu trvání stavby či zařízení, nedošlo-li z povahy věci k jejich konzumaci.

UPOZORNĚNÍ:

V souladu s § 119 odst. 1 stavebního zákona lze dokončenou stavbu, popřípadě část stavby schopnou samostatného užívání, uvedenou v § 103 odst. 1 písm. e) bodech 4 až 8, nebo stavbu, u které postačí ohlášení stavebnímu úřadu podle § 104 odst. 1 písm. a) až d) a k) nebo podle zvláštního právního předpisu, nebo pokud vyžaduje stavební povolení, a jedná-li se o

- stavbu veřejné infrastruktury,
- stavbu, jejíž vlastnosti nemohou budoucí uživatelé ovlivnit,
- stavbu, u které bylo stanoveno provedení zkušebního provozu,
- změnu stavby, která je kulturní památkou,

užívat pouze na základě kolaudačního souhlasu, nebo kolaudačního rozhodnutí. Stavebník zajistí, aby byly před započítím užívání stavby provedeny a vyhodnoceny zkoušky a měření předepsané zvláštními právními předpisy. Podle § 119 odst. 2 stavebního zákona kolaudační souhlas nebo kolaudační rozhodnutí vydává ten stavební úřad, který vydal povolení stavby.


Romana Kopecká
oprávněná úřední osoba



Poplatek:

Správní poplatek podle zákona č. 634/2004 Sb., o správních poplatcích, ve znění pozdějších předpisů položky 17 odst. 1 písm. e) ve výši 1000 Kč byl zaplacen.

Příloha:

- výkres č. C.2.1, C.2.2, C.2.3, C.2.4, C.2.5 v měřítku 1:1000, 1:2000
- koordinované závazné stanovisko Městský úřad Nový Jičín, Odbor životního prostředí ze dne 10.12.2018 č.j.: OŽP/75211/2018

- stanovisko Krajského úřadu MSK, Odbor dopravy a chytrého regionu ze dne 03.12.2018 č.j.: MSK 154506/2018
- stanovisko obce Šenov u Nového Jičína č.j.: 330/1012/2018 ze dne 18.10.2018
- vyjádření Technické služby, p.o. Šenov u Nového Jičína č.j.:20181106 ze dne 06.11.2018
- vyjádření Telia Carrier Czech Republic a.s. zn.: 1311901131 ze dne 25.04.2019
- stanovisko ČEPS, a.s. zn.: 10/BRN/253/18/20.3.2 018/Dvoř ze dne 26.03.2018
- vyjádření Česká telekomunikační infrastruktura a.s. zn.: 578330/19 ze dne 20.03.2019
- vyjádření Česká telekomunikační infrastruktura a.s. zn.: 579646/19 ze dne 25.03.2019
- stanovisko GridServices s.r.o. zn.: 5001895196 ze dne 16.04.2019
- stanovisko GridServices s.r.o. zn.: 5001895173 ze dne 16.04.2019
- stanovisko GridServices s.r.o. zn.: 5001895176 ze dne 16.04.2019
- stanovisko GridServices s.r.o. zn.: 5001895189 ze dne 16.04.2019
- stanovisko Severomoravské vodovody a kanalizace a.s. zn.: 9773/V010918/2019/PO ze dne 26.04.2019
- stanovisko Severomoravské vodovody a kanalizace a.s. zn.: 9773/V007786/2019/PO ze dne 12.04.2019
- stanovisko Telco Pro Services, a.s. zn.: 19/0145 ze dne 09.05.2019

Obdrží:

- I. Účastník územního řízení podle § 85 odst. 1 písm. a) stavebního zákona – žadatel (doporučeně do vlastních rukou):**

ADEN LP s.r.o., IDDS: sbhi9q6

sídlo: Jeseník nad Odrou č.p. 28, 742 33 Jeseník nad Odrou

zastoupení pro: ČEZ Distribuce, a. s., Teplická č.p. 874/8, 405 02 Děčín

- II. Účastník územního řízení podle § 85 odst. 1 písm. b) stavebního zákona – obec, na jejímž území má být požadovaný záměr uskutečněn (doporučeně do vlastních rukou):**

Obec Šenov u Nového Jičína, IDDS: dzwaxv8

sídlo: Dukelská č.p. 245, 742 42 Šenov u Nového Jičína

- III. Účastník územního řízení podle § 85 odst. 2 písm. a) stavebního zákona – vlastník pozemku nebo stavby, na kterých má být požadovaný záměr uskutečněn, není-li sám žadatelem, nebo ten, kdo má jiné věcné právo k tomuto pozemku nebo stavbě (doporučeně do vlastních rukou):**

Josef Bajer, Skalky č.p. 1239/14, 741 01 Nový Jičín 1

Eva Bajerová, Skalky č.p. 1239/14, 741 01 Nový Jičín 1

Pavel Číp, Anenská č.p. 793/31, 741 01 Nový Jičín 1

Marek Dadák, Lužická č.p. 728/7, 741 01 Nový Jičín 1

Mgr. Petra Faldynová, Lichnov č.p. 549, 742 75 Lichnov u Nového Jičína

Karel Geryk, Novellara č.p. 562/42, 741 01 Nový Jičín 1

Michal Ivasjuk, Gregorova č.p. 76/4, 741 01 Nový Jičín 1

Eva Ivasjuková, Gregorova č.p. 76/4, 741 01 Nový Jičín 1

Přemysl Jelen, Sokolovská č.p. 1269/16, 741 01 Nový Jičín 1

Drahomíra Jelenová, Trlicova č.p. 2178/65, 741 01 Nový Jičín 1

Martina Jelenová, Lužická č.p. 1644/23, 741 01 Nový Jičín 1

Radmila Kitová, Gregorova č.p. 143/41, 741 01 Nový Jičín 1

Jozef Lenčeš, Na Vyhlídce č.p. 514, 742 42 Šenov u Nového Jičína

Zdenka Lenčešová, Na Vyhlídce č.p. 514, 742 42 Šenov u Nového Jičína
Jana Sedlářová, Beskydská č.p. 175, Žilina, 741 01 Nový Jičín 1
ALMA PNEU s.r.o., IDDS: 5r3ccvb
sídlo: Malostranská č.p. 586, 742 42 Šenov u Nového Jičína
BONO auto a.s., IDDS: xrpnequ
sídlo: Malostranská č.p. 579, 742 42 Šenov u Nového Jičína
CTP Property IV s.r.o., IDDS: nxscpkw
sídlo: Central Trade Park D1 č.p. 1571, 396 01 Humpolec
ČR - Ministerstvo obrany, Agentura hospodaření s nemovitým majetkem MO, Oddělení územní
správy nemovitého majetku Brno, IDDS: hjyaavk
sídlo: Svatoplukova č.p. 2687/84, Brno-Židenice, 615 00 Brno 15
Hanon Systems Autopal s.r.o., IDDS: j5rcif5
sídlo: Lužická č.p. 984/14, 741 01 Nový Jičín 1
Komerční banka, a.s., IDDS: 4ktes4w
sídlo: Na příkopě č.p. 969/33, Staré Město, 110 00 Praha 1
LXM Group a. s., IDDS: taeiegm
sídlo: Malostranská č.p. 579, 742 42 Šenov u Nového Jičína
Obec Šenov u Nového Jičína, IDDS: dzwaxv8
sídlo: Dukelská č.p. 245, 742 42 Šenov u Nového Jičína
Ředitelství silnic a dálnic ČR, IDDS: zjq4rhz
sídlo: Na Pankráci č.p. 546/56, 140 00 Praha 4-Nusle
STAMEDOP, a.s., IDDS: ik2ge6d
sídlo: U panelárny č.p. 538/1, Chválkovice, 779 00 Olomouc 9
Státní pozemkový úřad, IDDS: z49per3
sídlo: Husinecká č.p. 1024/11a, 130 00 Praha 3-Žižkov
Střední škola technická a zemědělská, Nový Jičín, příspěvková organizace, IDDS: vksxrrt
sídlo: U Jezu č.p. 7, Žilina, 741 01 Nový Jičín 1
UNIPETROL RPA, s.r.o., IDDS: upm88qu
sídlo: Záluží č.p. 1, 436 01 Litvínov 1
Úřad pro zastupování státu ve věcech majetkových, IDDS: 96vaa2e
sídlo: Rašínovo nábřeží č.p. 390/42, Praha 2-Nové Město, 128 00 Praha 28
Veterinární a farmaceutická univerzita Brno, IDDS: y2cj9e8
sídlo: Palackého třída č.p. 1946/1, Královo Pole, 612 00 Brno 12

IV. Účastník územního řízení podle § 85 odst. 2 písm. b) stavebního zákona – osoby, jejichž vlastnické nebo jiné věcné právo k sousedním stavbám anebo sousedním pozemkům nebo stavbám na nich může být územním rozhodnutím přímo dotčeno (doručení veřejnou vyhláškou):

vlastníci sousedních pozemků:

parc. č. 690/9, 760/4, 801/1, 1855/1, 1855/2, 1863/1, 1871, 1872, 1873, 1874, 1875, 1876/2, 1878/3, 1879, 1914/47, 1914/66, 1914/69, 1914/70, 1914/77 v katastrálním území Šenov u Nového Jičína

vlastníci a správci sítí dopravní a technické infrastruktury:

ČEPS, a.s., Elektrárenská č.p. 774/2, 101 00 Praha
Česká telekomunikační infrastruktura a.s., Olšanská č.p. 2681/6, 130 00 Praha
GasNet, s.r.o., Klíšská č.p. 940/96, 400 01 Ústí nad Labem
GridServices, s.r.o., Plynárenská č.p. 499/1, 602 00 Brno
Severomoravské vodovody a kanalizace Ostrava a.s., 28. října č.p. 1235/169, 709 00 Ostrava
Technické služby, příspěvková organizace, Šenov u Nového Jičína, Malostranská č.p. 565, 742 42 Šenov u Nového Jičína

Telco Pro Services, a.s.

Telia Carrier Czech Republic a.s., U nákladového nádraží č.p. 3265/10, 130 00 Praha

V. Dotčené správní orgány (doporučeně do vlastních rukou):Hasičský záchranný sbor Moravskoslezského kraje, územní odbor Nový Jičín, IDDS: spdaive
sídlo: Zborovská č.p. 2096/5, 741 01 Nový Jičín 1Krajský úřad Moravskoslezský kraj, Odbor dopravy a chytrého regionu, IDDS: 8x6bxsd
sídlo: 28. října č.p. 117, Moravská Ostrava, 702 18 Ostrava 2

Městský úřad Nový Jičín, Odbor ÚPSŘ, úsek územního plánování, Masarykovo nám. č.p. 1/1, 741 01 Nový Jičín 1

Městský úřad Nový Jičín, Odbor životního prostředí, Masarykovo nám. č.p. 1/1, 741 01 Nový Jičín 1
Ministerstvo dopravy, IDDS: n75aaau3

sídlo: nábreží Ludvíka Svobody č.p. 1222/12, 110 00 Praha 1-Nové Město

VI. Na vědomí (doporučeně do vlastních rukou):

Archeologický ústav AV ČR, Brno, v. v. i., Obecní úřad Šenov u Nového Jičína, správce úřední desky

VII. Správce úřední desky – s žádostí o vyvěšení na úřední desce, doručení této písemnosti do místa vyvěšení nemá právní účinky doručení:

Městský úřad Nový Jičín, Odbor kancelář vedení města, Úsek sekretariátu, Masarykovo nám. č.p. 1/1, 741 01 Nový Jičín 1

Obecní úřad Šenov u Nového Jičína, správce úřední desky, IDDS: dzwaxv8
sídlo: Dukelská č.p. 245, 742 42 Šenov u Nového Jičína**Tento dokument musí být vyvěšen na úřední desce po dobu 15 dnů.**

Písemnost se zveřejní též způsobem umožňujícím dálkový přístup. Patnáctým dnem po vyvěšení na úřední desce Městského úřadu Nový Jičín a zveřejněním na webových stránkách Městského úřadu Nový Jičín, elektronické desce městského úřadu Nový Jičín, se písemnost považuje za doručenou.

Datum vyvěšení: 12. 12. 2019

Datum sejmutí: 24. 12. 2019

Podpis oprávněné osoby potvrzující vyvěšení
Razítko:Podpis oprávněné osoby potvrzující sejmutí
Razítko:V elektronické podobě
zveřejněno od: 12. 12. 2019V elektronické podobě
zveřejněno do: 26. 12. 2019


.....
Podpis oprávněné osoby potvrzující zveřejnění
Razítko:

.....
Podpis oprávněné osoby potvrzující zveřejnění
Razítko:


Tento doklad je nedílnou součástí rozhodnutí Městského úřadu Nový Jičín,

č.j.: 6594 ze dne 9.12.2019

Podpis: *napřek*

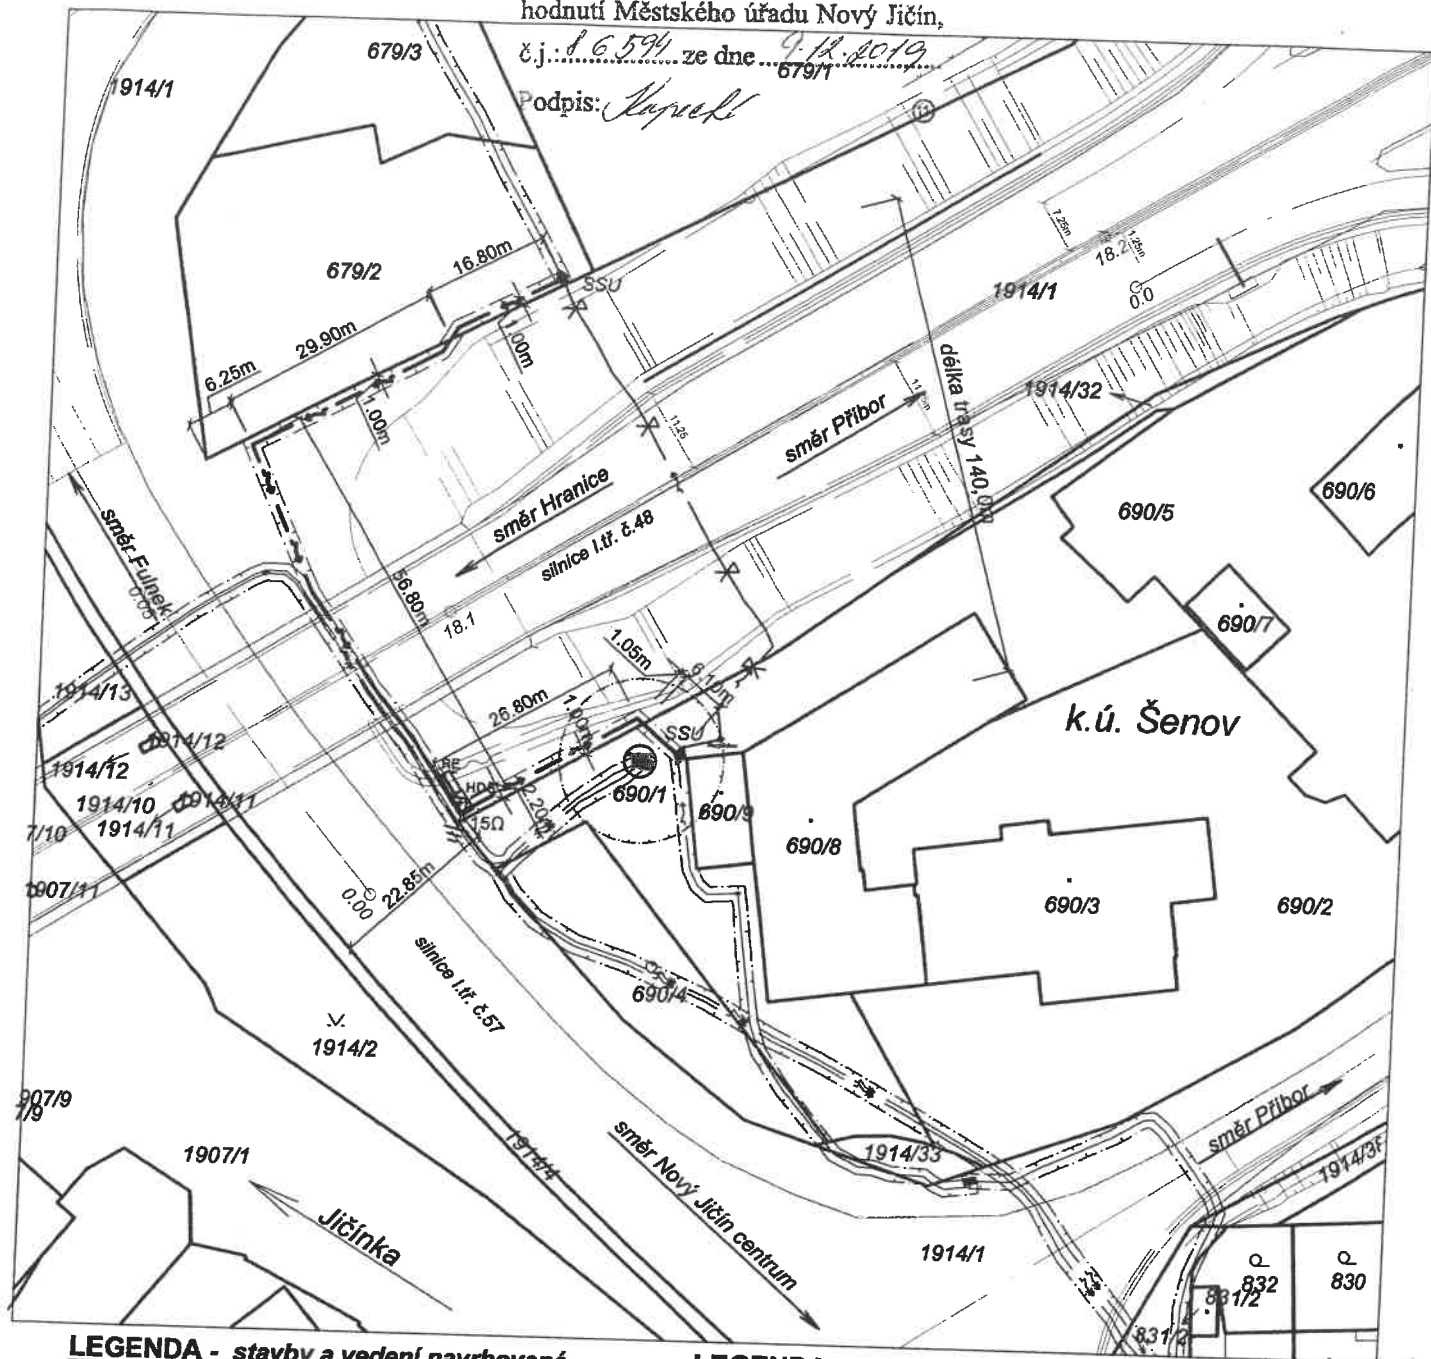


LEGENDA - stavby a vedení navrhované

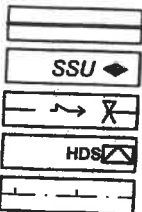


Návrh zemní vedení NN AYKY 3x120+70 v chrániče PE 110
Kabelová spojka KAMAT SSU 3-L
Stávající el. vedení zemní NN (ČEZ) - demontáž
Nová pojistková skříň (plastový pilíř)
ochranné pásmo el. vedení

LEGENDA - stavby a vedení stávající

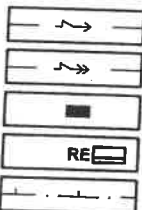

stávající el. vedení zemní NN (ČEZ)
stávající el. vedení zemní VN (ČEZ)
stávající skříň distribuční soustavy NN (ČEZ)
návrh elektroměrová skříň NN (jiná stavba)
stávající ochranné pásmo el. vedení

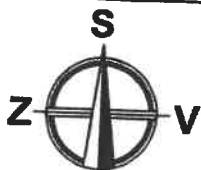


Zodpovědný projektant	Vypracoval	Kreslil	AADEN STAVBY A MONTÁŽE V OBLASTI ENERGETIKY Jeseň nad Odrou 28, 742 33; IČO: 28821621 Proječní kancelář ul. Beskydská č. 170, Nový Jičín-Zlína 741 01 Tel. 725 849 620 E-mail: aden@aden.cz
Hezinová Eliška	Hezinová Eliška	Španihelová Eva	
Investor	ČEZ Distribuce, a.s.; IČ 24729035 Teplická 874/8; 405 02 Děčín IV - Podmokly		
Stupeň PD	DOKUMENTACE PRO ÚZEMNÍ ŘÍZENÍ (DUR)		Č. autorizace 444/2018 Číslo zakázky PD180006 Datum 04/2018 Formát 1 x A4
AKCE:	Šenov u N.J., RSD, přeložky VN a NN IZ-12-8000872 k.ú. Šenov u Nového Jičína SO 405 Přeložka podzemního vedení NN v km 18,1		Číslo kóde: 2 Měřítko 1 : 1000 Číslo výkresu C.2.1
Název výkresu:	Situace katastrální - SO 405		

Tento doklad je nedílnou součástí roz-
hodnutí Městského úřadu Nový Jičín,

č.j. Ro 594 ze dne 9.12.2019

Podpis

Sopuch

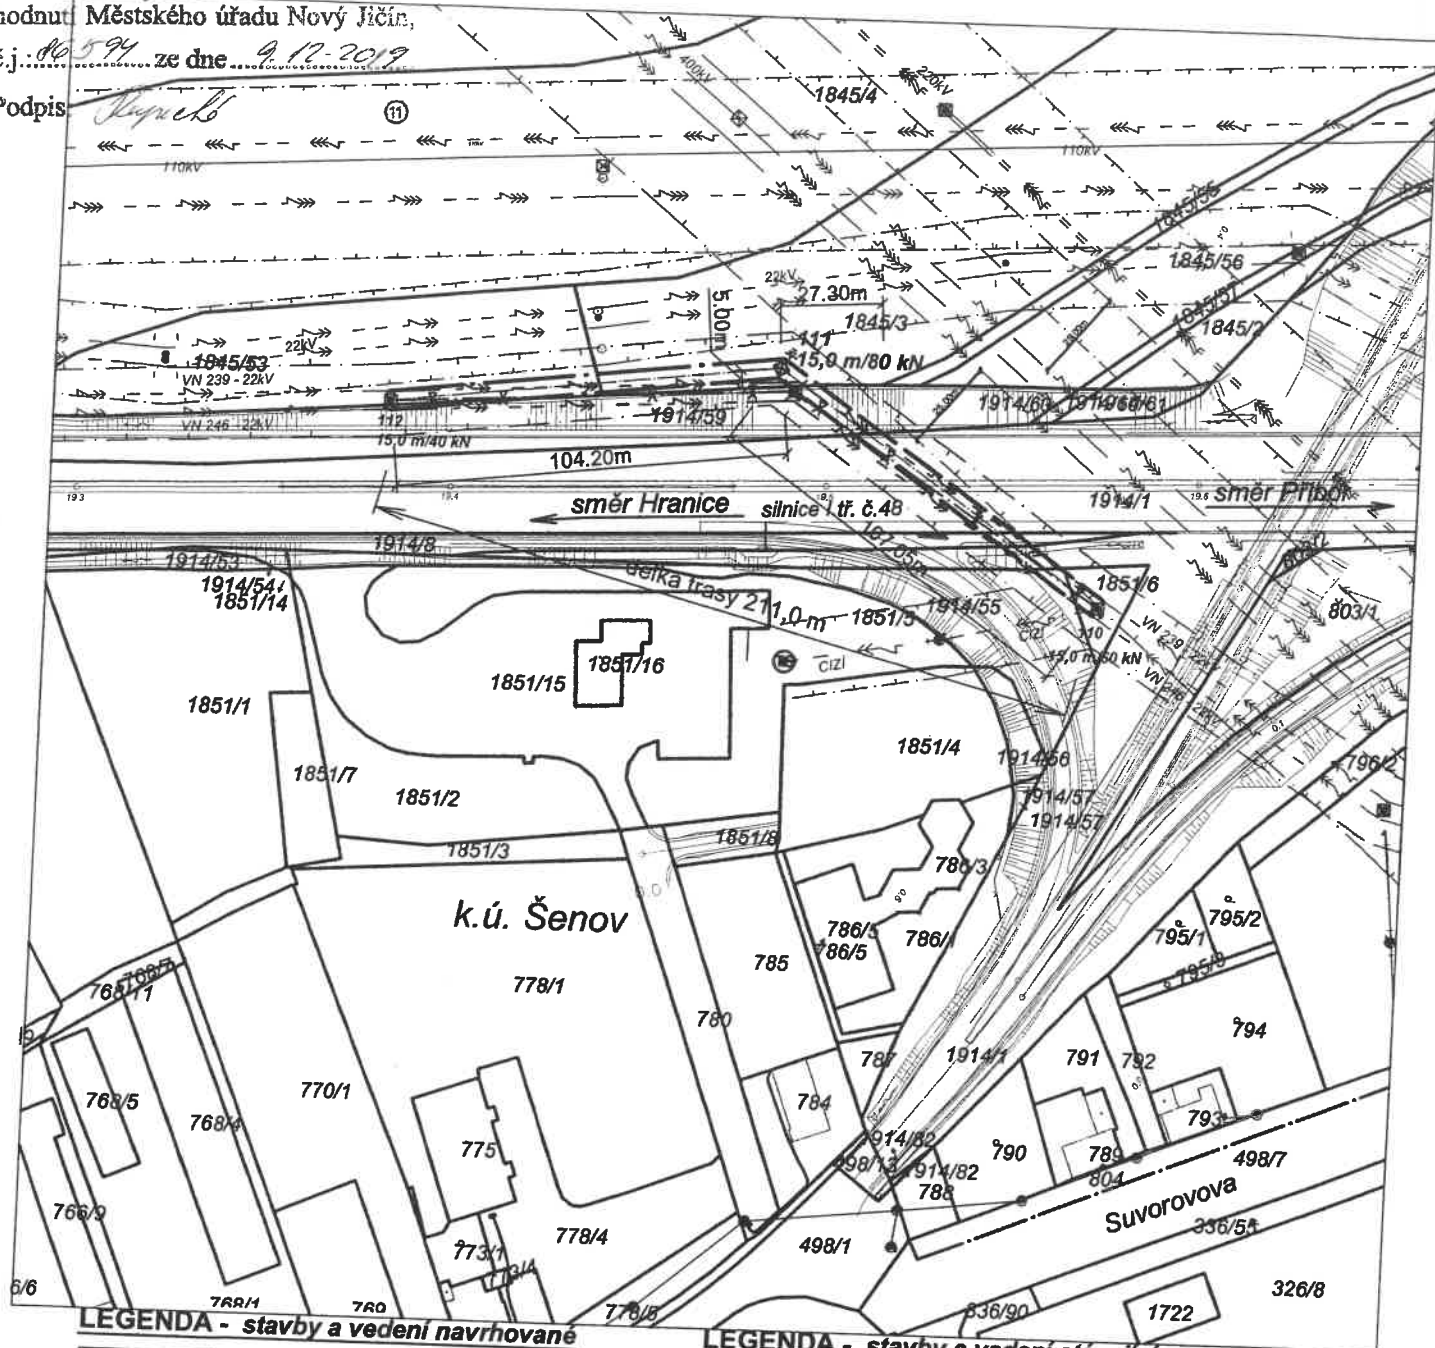


LEGENDA - stavby a vedení navrhované

	Návrh nadzemní vedení VN AIFe 3x 120 nové vodiče
	Návrh nadzemní vedení VN AIFe 3x 120 přetažení vodičů na nový stožár
	Nový příhradový stožár VN
	Stávající nadzemní vedení VN - demontáž
	Stávající příhradový stožár VN (ČEZ) - demontáž
	ochranné pásmo vedení
	Nové uzemnění FeZn 30/4 kruhy kolem základu

LEGENDA - stavby a vedení stávající

	stávající el. vedení zemní VN (ČEZ)
	stávající el. vedení nadzemní VN (ČEZ)
	stávající el. vedení nadzemní VVN 110 kV (ČEZ)
	stávající el. vedení nadzemní VVN 110, 220 kV (ČEZ)
	stávající el. vedení nadzemní VVN 400 kV (ČEPS)
	Stávající betonový, příhradový stožár VN (ČEZ)
	ochranné pásmo vedení

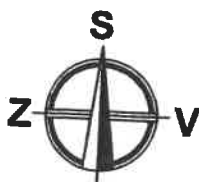

Zodpovědný projektant	Vypracoval	Kreslil
Sopuch Miroslav	Sopuch Miroslav	Španířelová Eva
Investor	ČEZ Distribuce, a.s.; IČ 24729035 Teplická 874/8; 405 02 Děčín IV - Podmokly	
Stupeň PD	DOKUMENTACE PRO UZEMNÍ ŘÍZENÍ (DUR)	
AKCE:	Šenov u N.J., RSD, přeložky VN a NN IZ-12-8000872 k.ú. Šenov u Nového Jičína SO 416 Úprava nadzemního vedení VN v km 19,5	
Název výkresu:	Situace katastrální - SO 416	

AADEN STAVBY A MONTÁŽE V OBLASTI ENERGETIKY	
Jeseník nad Odrou 28, 742 33; IČO: 26821621 Projekční kancelář ul. Beskydská č. 170, Nový Jičín-Zlín 741 01 Tel. 725 849 620, E-mail: eden@aden.cz	
Č. autorizace	A006/18MS
Číslo zakázky	PD180006
Datum	04/2018
Formát	1 x A4
Měřítko	1 : 2000
Číslo výkresu	C.2.5

2