


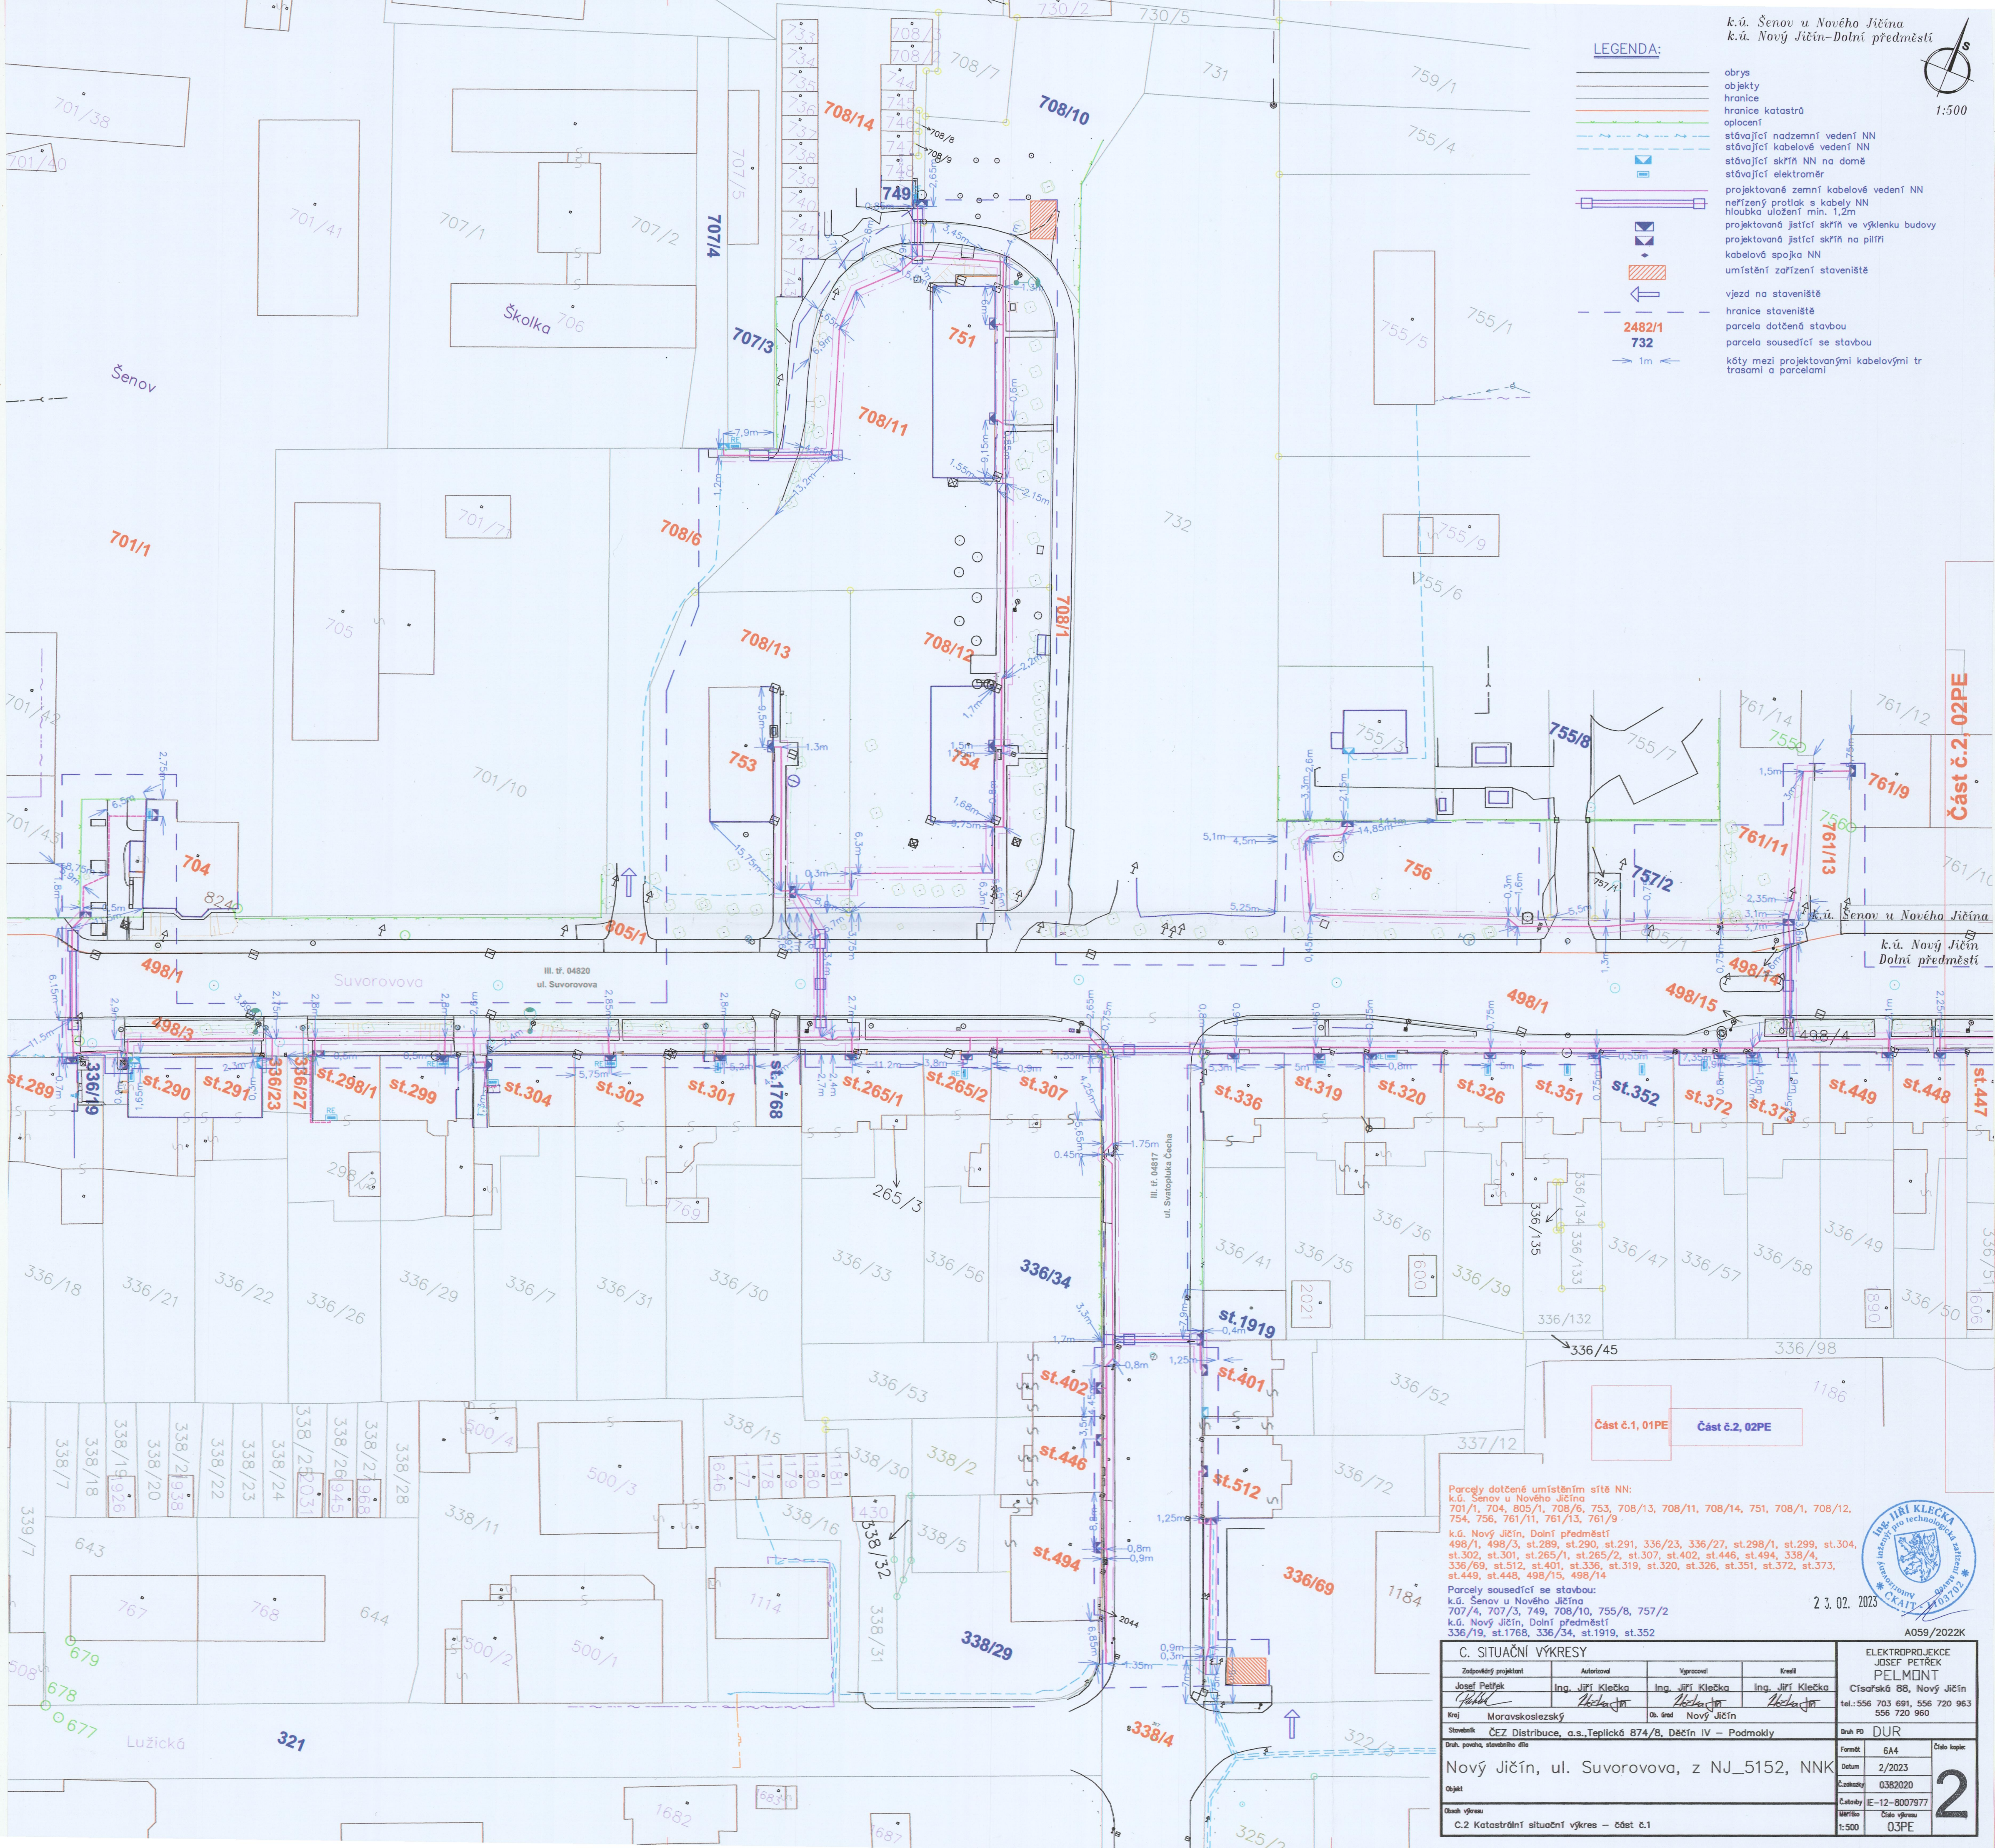

LEGENDA:

- obrys
- objekty
- hranice
- hranice katastrů
- oplocení
- stávající nadzemní vedení NN
- stávající kabelové vedení NN
- stávající skříň NN na domě
- stávající elektroměr
- projektované zemní kabelové vedení NN
- neřízený protlak s kabely NN
- hloubka uložení min. 1,2m
- projektovaná jističí skříň ve výklenku budovy
- projektovaná jističí skříň na pilíři
- kabelová spojka NN
- umístění zařízení staveniště
- vjezd na staveniště
- hranice staveniště
- parcela dotčená stavbou
- parcela sousedící se stavbou
- kóty mezi projektovanými kabelovými trasy a parcelami



Parcely dotčené umístěním sítě NN:
k.ú. Šenov u Nového Jičína
701/1, 704, 805/1, 708/6, 753, 708/13, 708/11, 708/14, 751, 708/1, 708/12,
754, 756, 761/11, 761/13, 761/9
k.ú. Nový Jičín, Dolní předměstí
498/1, 498/3, st.289, st.290, st.291, 336/23, 336/27, st.298/1, st.299, st.304,
st.302, st.301, st.265/1, st.265/2, st.307, st.402, st.446, st.494, 338/4,
336/69, st.512, st.401, st.336, st.319, st.320, st.326, st.351, st.372, st.373,
st.449, st.448, 498/15, 498/14
Parcely sousedící se stavbou:
k.ú. Šenov u Nového Jičína
707/4, 707/3, 749, 708/10, 755/8, 757/2
k.ú. Nový Jičín, Dolní předměstí
336/19, st.1768, 336/34, st.1919, st.352

23.02.2023



A059/2022K

C. SITUAČNÍ VÝKRESY				ELEKTROPROJEKCE JOSEF PETŘEK PELMONT	
Zodpovědný projektant	Autorizoval	Vypracoval	Kreslil	Číslo kopie	
Josef Petřek	Ing. Jiří Klečka	Ing. Jiří Klečka	Ing. Jiří Klečka	2	
Kraj	Moravskoslezský	Ob. úrad	Nový Jičín	Číslo výtisku	
Stavebník ČEZ Distribuce, a.s., Teplická 874/8, Děčín IV – Podmokly				Druh PD	
Druh, povaha, stavebního díla				DUR	
Nový Jičín, ul. Suvorovova, z NJ_5152, NNK				Formát	
				6A4	
				Datum	
				2/2023	
				Číslo výtisku	
				0382020	
				Číslo výtisku	
				IE-12-8007977	
C.2 Katastrální situační výkres – část č.1				Číslo výtisku	
				03PE	