


LEGENDA:

- abrys
- objekty
- hranice
- hranice katastrů
- oplocení
- stávající nadzemní vedení NN
- stávající kabelové vedení NN
- stávající kanizole NN
- stávající betonový sloup NN
- stávající skříň NN na domě
- stávající elektroměr
- projektované zemní kabelové vedení NN
- neřízený protlak s kabely NN
- hloubka uložení min. 1,2m
- projektovaný betonový sloup NN
- projektovaná skříň NN na sloupu
- projektovaná jistič skříň ve výklenku budovy
- projektovaná jistič skříň na pilíři
- kabelová spojka NN
- umístění zařízení staveniště
- vjezd na staveniště
- hranice staveniště
- parcela dotčené stavbou
- parcela sousedící se stavbou
- kóty mezi projektovanými kabelovými trasami a parcelami

Parcely dotčené umístěním sítě NN:
k.ú. Šenov u Nového Jičína 762/4, 762/6, 762/9, 763, 805/1
k.ú. Nový Jičín, Dolní předměstí st.447, st.266, 498/1, 498/4, st.517, 336/85
Parcely sousedící se stavbou:
k.ú. Šenov u Nového Jičína 761/10, 766/6
k.ú. Nový Jičín, Dolní předměstí 336/106, 336/76, 777, 336/86, 774, st.514, 337/16, 336/101

ELEKTROPROJEKCE JOSEF PETŘEK PELMONT Číselské 88, Nový Jičín tel.:556 703 691, 556 720 983 556 720 980				A059/2022K			
C. SITUAČNÍ VÝKRESY		Význam		Kvalita		A059/2022K	
Zapojení projektant	Autorem	Ing. Jiří Klečka	Ing. Jiří Klečka	Ing. Jiří Klečka	Ing. Jiří Klečka	ELEKTROPROJEKCE JOSEF PETŘEK PELMONT Číselské 88, Nový Jičín tel.:556 703 691, 556 720 983 556 720 980	
Ing. Moravskoslezský	Ing. Moravskoslezský	Ing. Moravskoslezský	Ing. Moravskoslezský	Ing. Moravskoslezský	Ing. Moravskoslezský	ELEKTROPROJEKCE JOSEF PETŘEK PELMONT Číselské 88, Nový Jičín tel.:556 703 691, 556 720 983 556 720 980	
Druh, pozice, stavební účel		Číslo listu		Formát		Datum	
Nový Jičín, ul. Suvorovova, z.č. 5152, NNK		5A4		2/2023		0382020	
Objekt		Číslo listu		Formát		Datum	
Č.2 Katastrální situace - výkres - část č.2		5A4		2/2023		0382020	
Číslo výkresu		Číslo listu		Formát		Datum	
C.2 Katastrální situace - výkres - část č.2		5A4		2/2023		0382020	

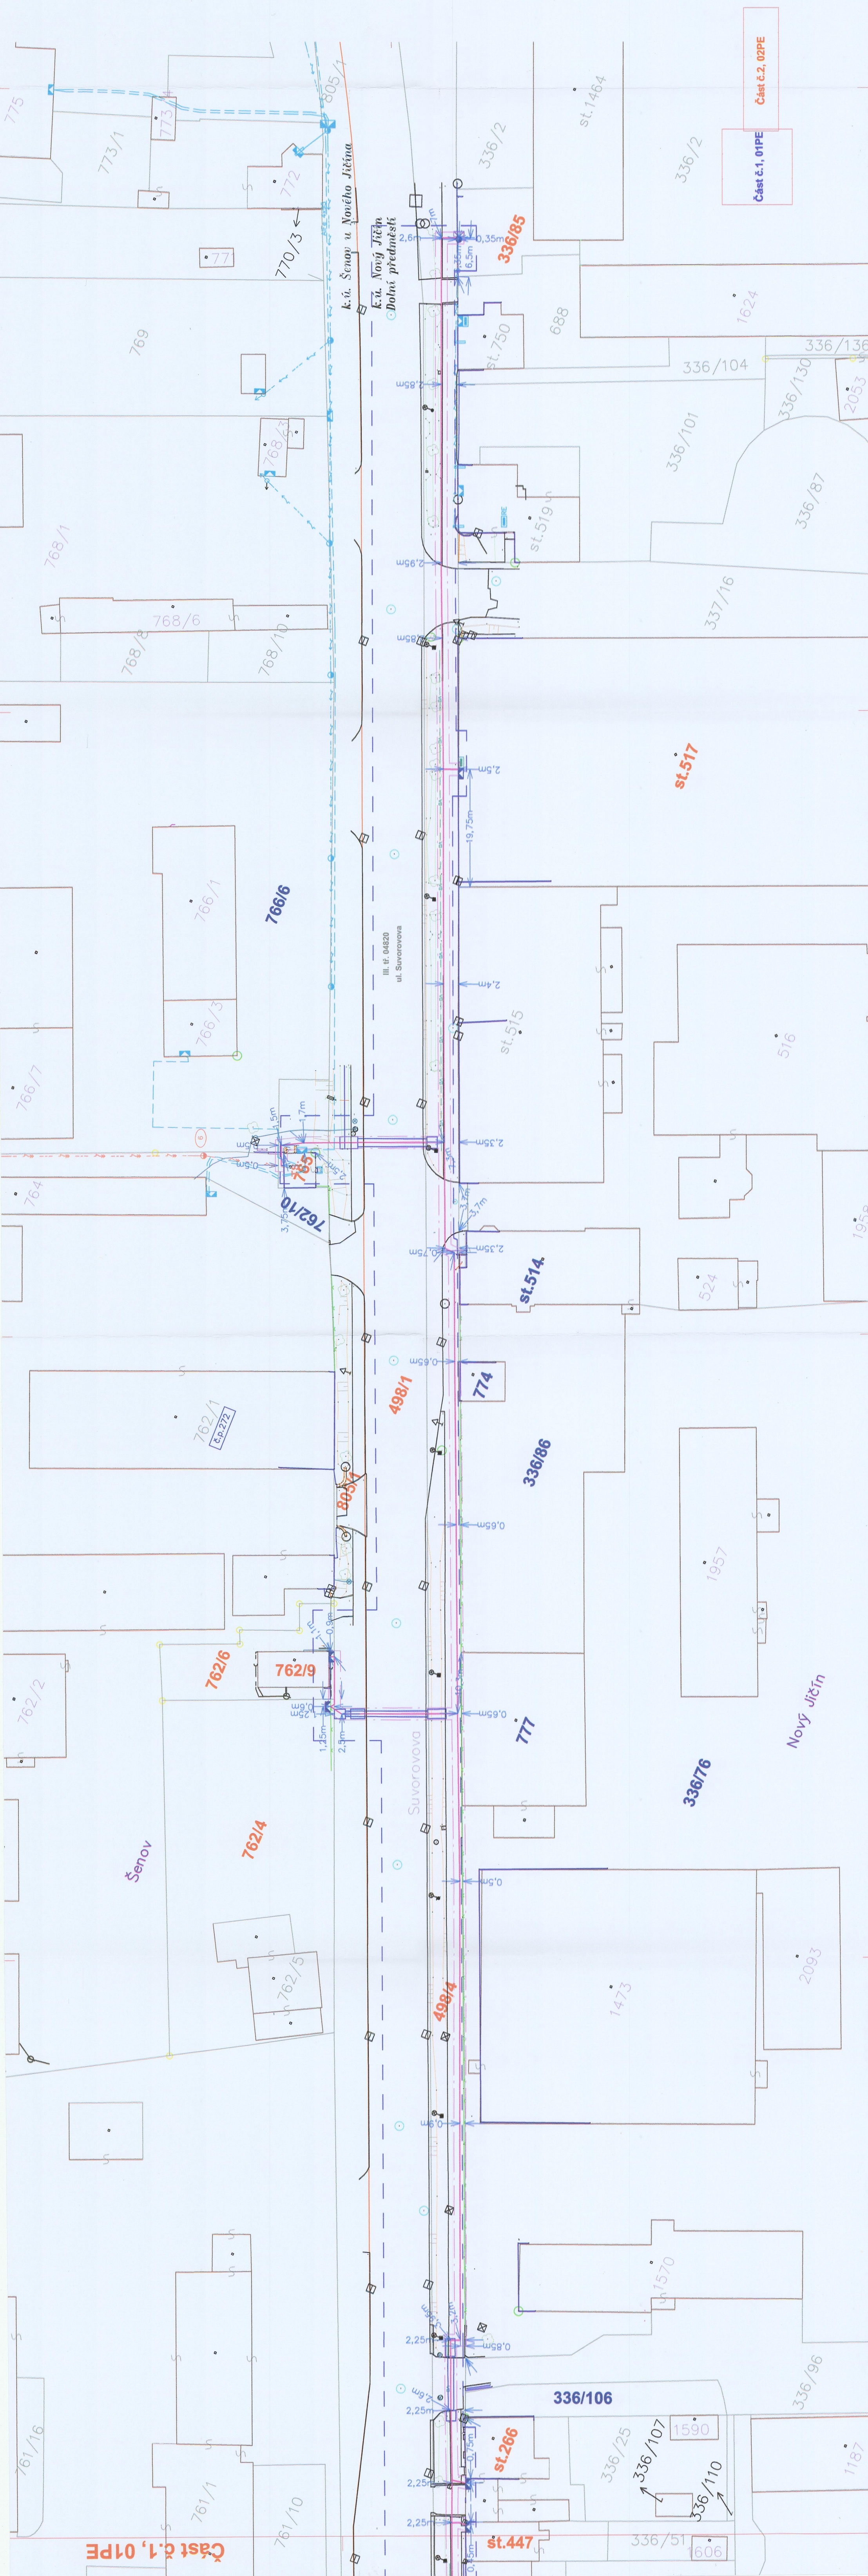

Část č.1, 01PE

Část č.2, 02PE

2.3.02.2023

